
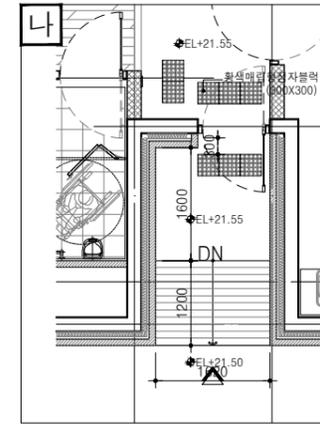
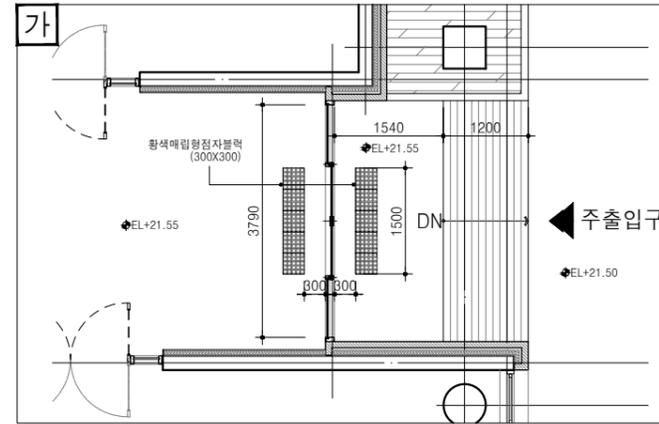
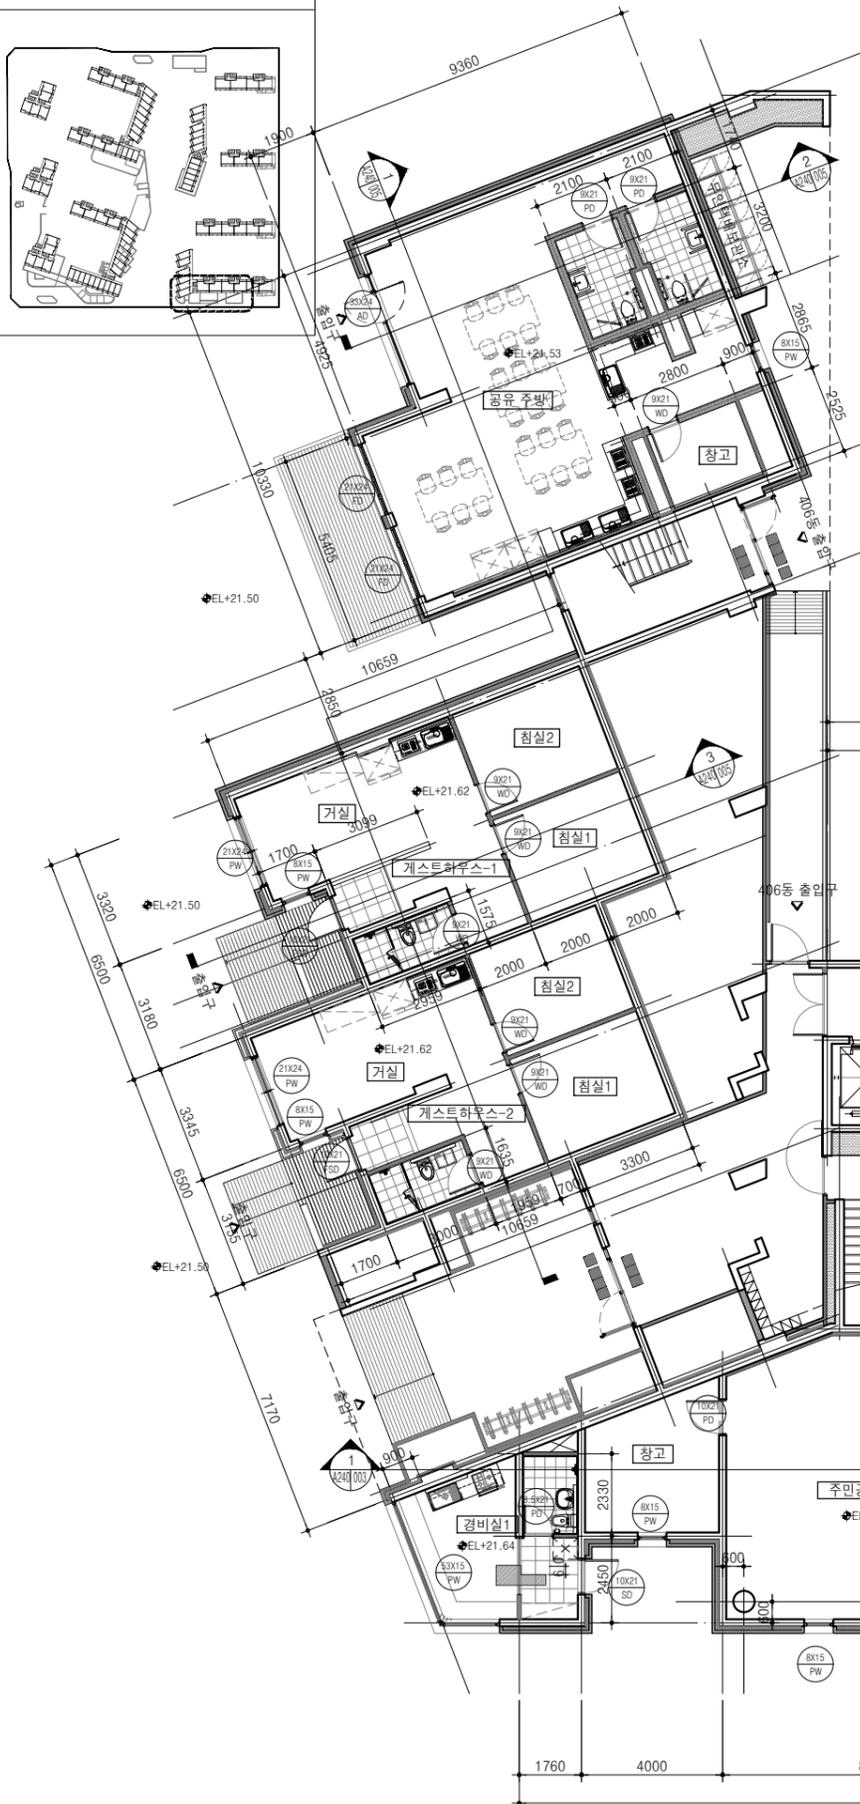


KEY PLAN

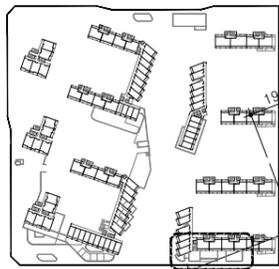

1 주민커뮤니티-1(게스트하우스, 주민공동시설, 사회적기업, 경비실#1, 공유주방) 1층 평면도  
축척= 1/100(A3:200)

5H

설계명 PROJECT TITLE

고덕강일 공동주택 4단지 아파트 건설공사

주 기 NOTE

1. 모든 점자블록은 황색표준형매립형 점자블록(300X300)으로 설치
2. 모든 출입문 유효폭은 800이상
3. 모든 출입문 손잡이는 레버식 또는 수평바 형식으로 설치하고 높이는 800~900으로 설치
4. 본건물의 모든 복도 유효폭은 1200이상으로 설치
5. 소변기 손잡이는 각종 화장실당 1개소이상 설치

설 계 변 경 DESCRIPTION OF REVISION

일 자 설계 검토 심사 승인

설 계 DRAWN 검토 CHECK

심 사 SUBMIT 승인 APPROVE

축척 SCALE  
A1: 1/100  
A3: 1/200

일 자 DATE  
2018. 12.

도면번호 SHEET NO.  
A 240 - 001


도명명 SUBJECT TITLE  
주민커뮤니티-1 (주민공동시설, 사회적기업, 게스트하우스, 경비실#1, 공유주방) 1층 평면도  
전문 용역

설계용역PROJECT OFFICE



건축사 김원호

KEY PLAN

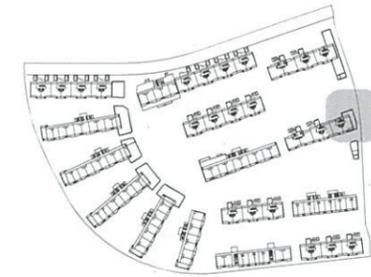

SH

설계명 PROJECT TITLE

고덕강일 공공주택지구  
6단지 아파트 건설공사

주 기 NOTE

1. [Pattern] : 경량벽체

설 계 변 경

DESCRIPTION OF REVISION

일자 설계 검토 심사 승인

설 계 DRAWN 검토 CHECK

심 사 SUBMIT 승인 APPROVE

축척 SCALE A1: 1/60

A3: 1/120

일 자 DATE

2018. 12.

도면번호 SHEET NO.

A300 - 001

도면명 SUBJECT TITLE

사회적 기업  
1층, 지붕층 평면도

전문용역


설계용역PROJECT OFFICE

(주)피에이씨건축사사무소


건축사 손광민

(주)행림종합건축사사무소


건축사 이종우

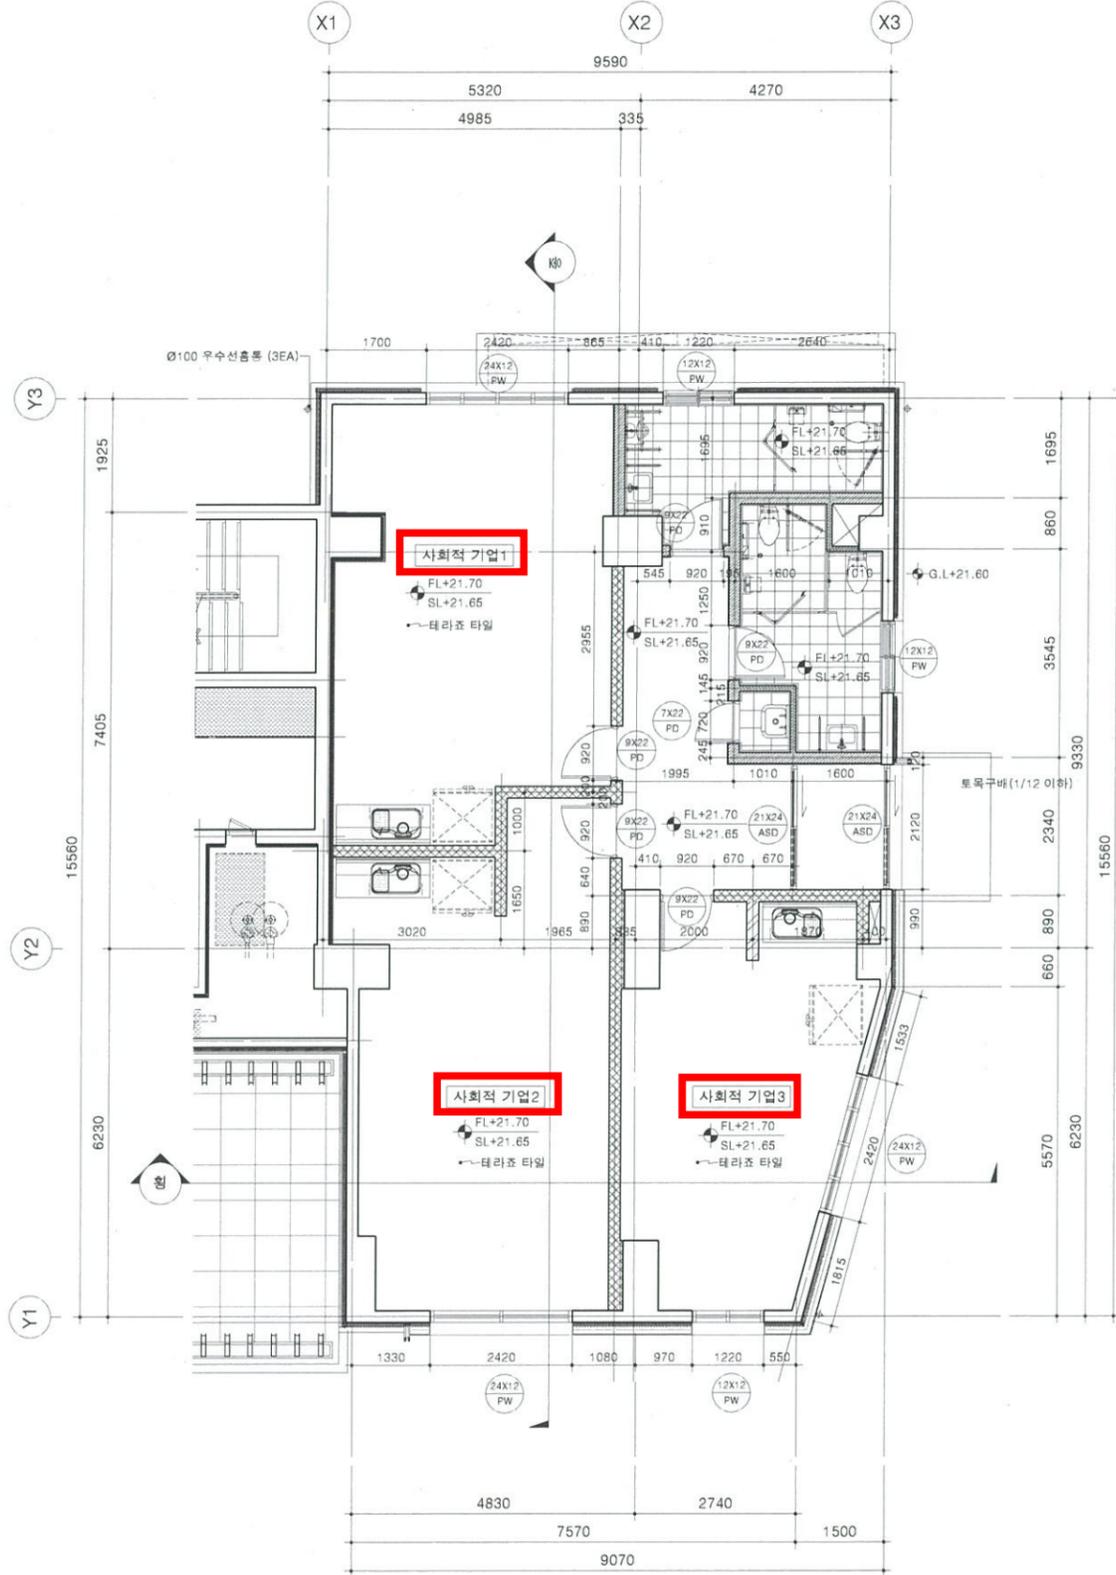


1 사회적 기업 1층 평면도  
축척 = 1/60(A3:120)

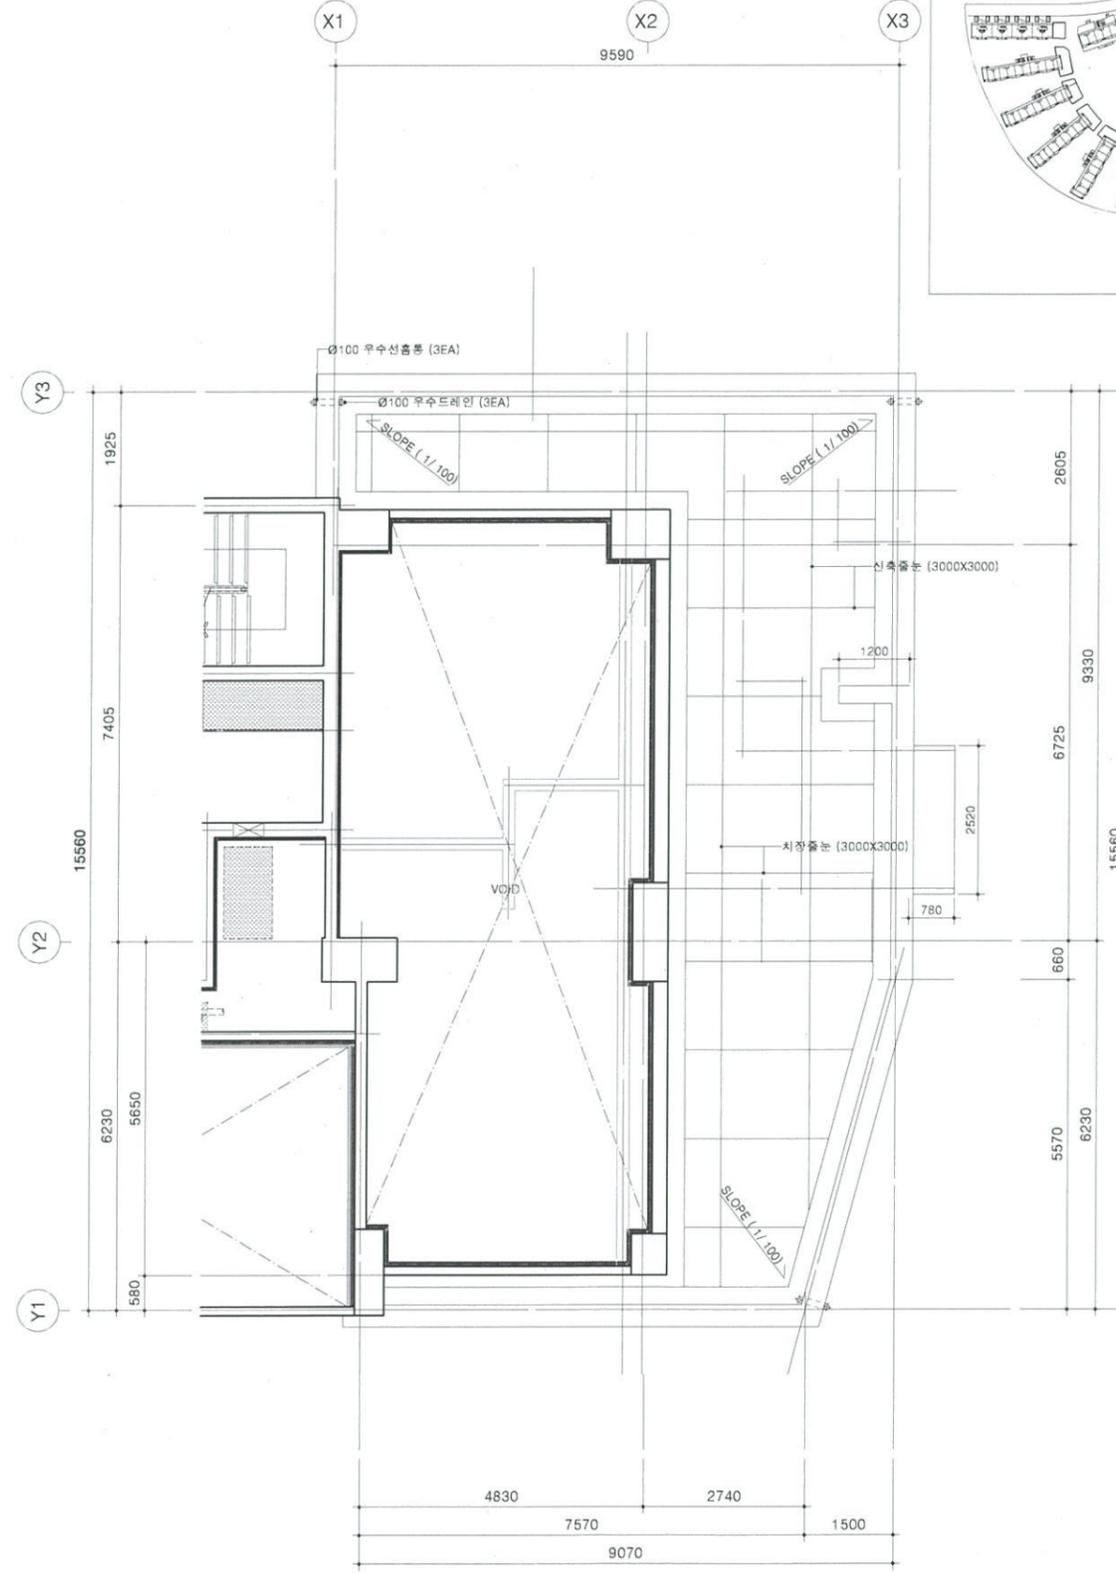


2 사회적 기업 지붕층 평면도  
축척 = 1/60(A3:120)

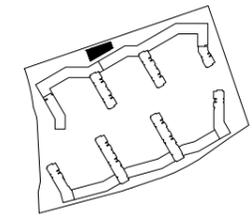

SH

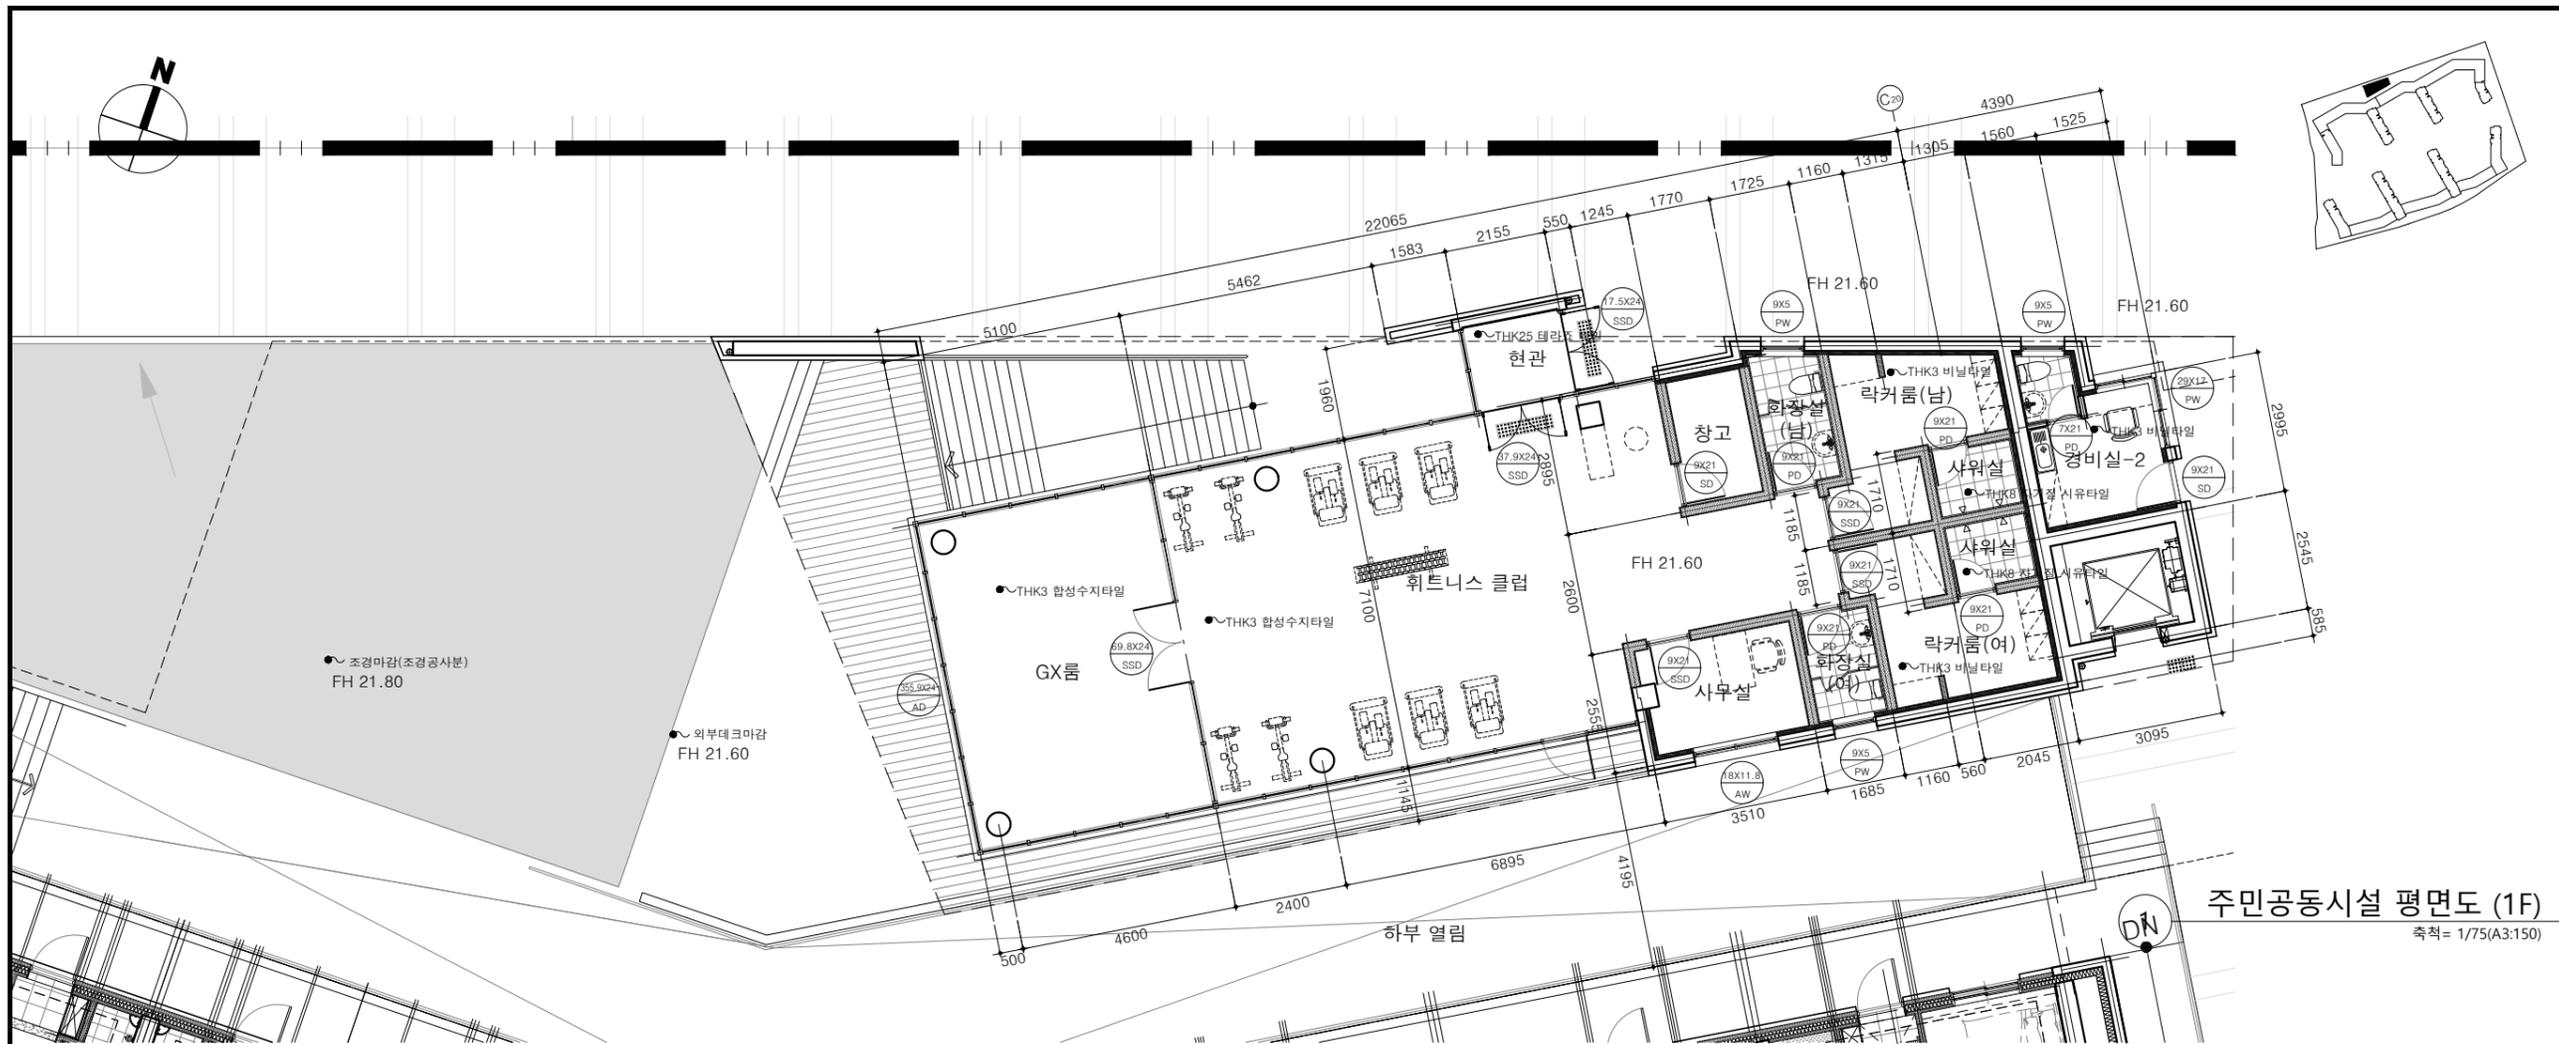

주민공동시설 평면도 (1F)  
축척 = 1/75(A3:150)

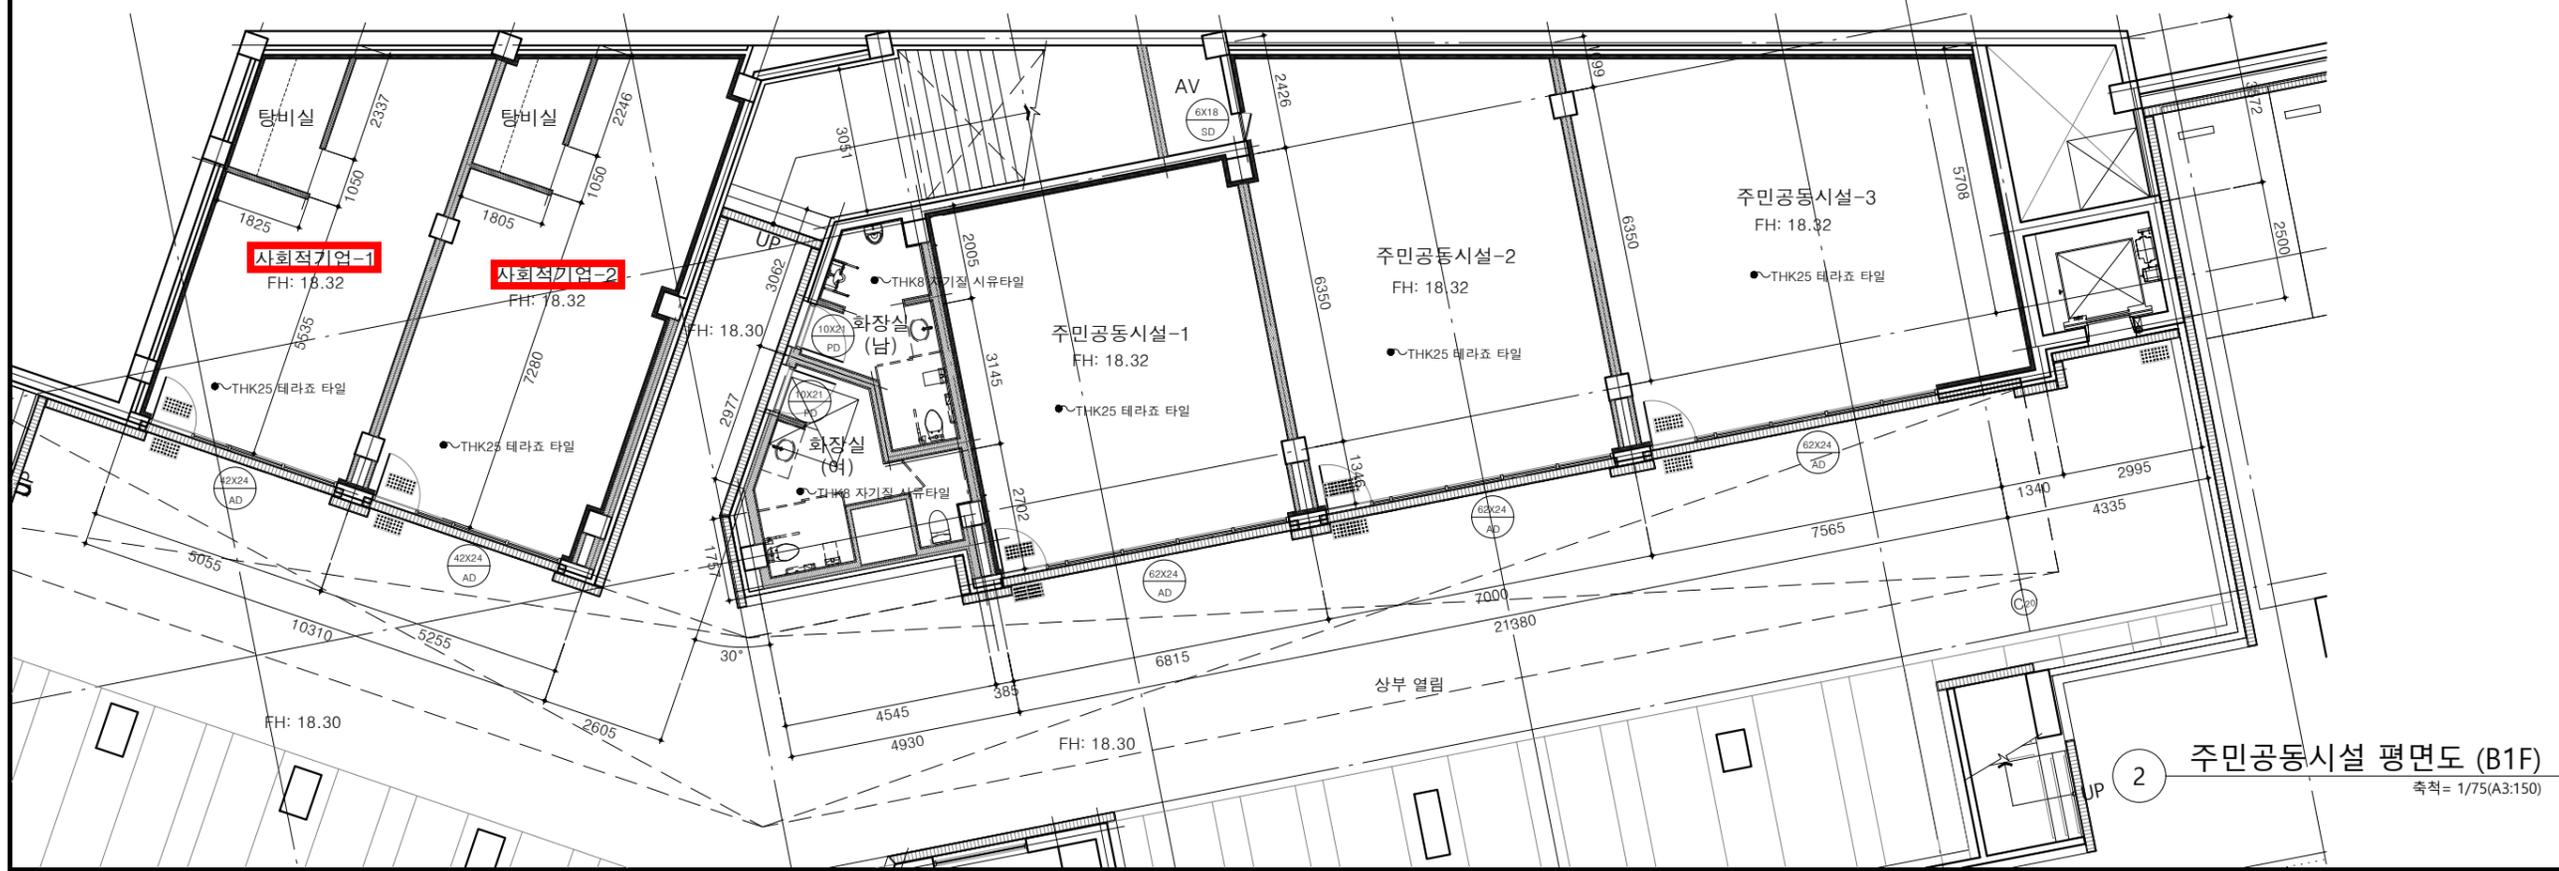

주민공동시설 평면도 (B1F)  
축척 = 1/75(A3:150)

설계명 PROJECT TITLE

고덕강일 공공주택지구  
7단지 아파트 건설공사

주 기 NOTE

설계 변경  
DESCRIPTION OF REVISION

일 자	설계	검토	심사	승인

설 계	DRAWN	검 토	CHECK

심 사	SUBMIT	승 인	APPROVE

축척 SCALE  
A1 : 1/75  
A3 : 1/150

일 자 2018.12.

도면번호 A240 - 001

도면명 SUBJECT TITLE  
휘트니스센터, 경비실-2,  
사회적기업, 주민공동시설  
평면도


전문용역

설계용역 PROJECT  
(주)파키이건축


(주)디자인그룹오조건축사사무소






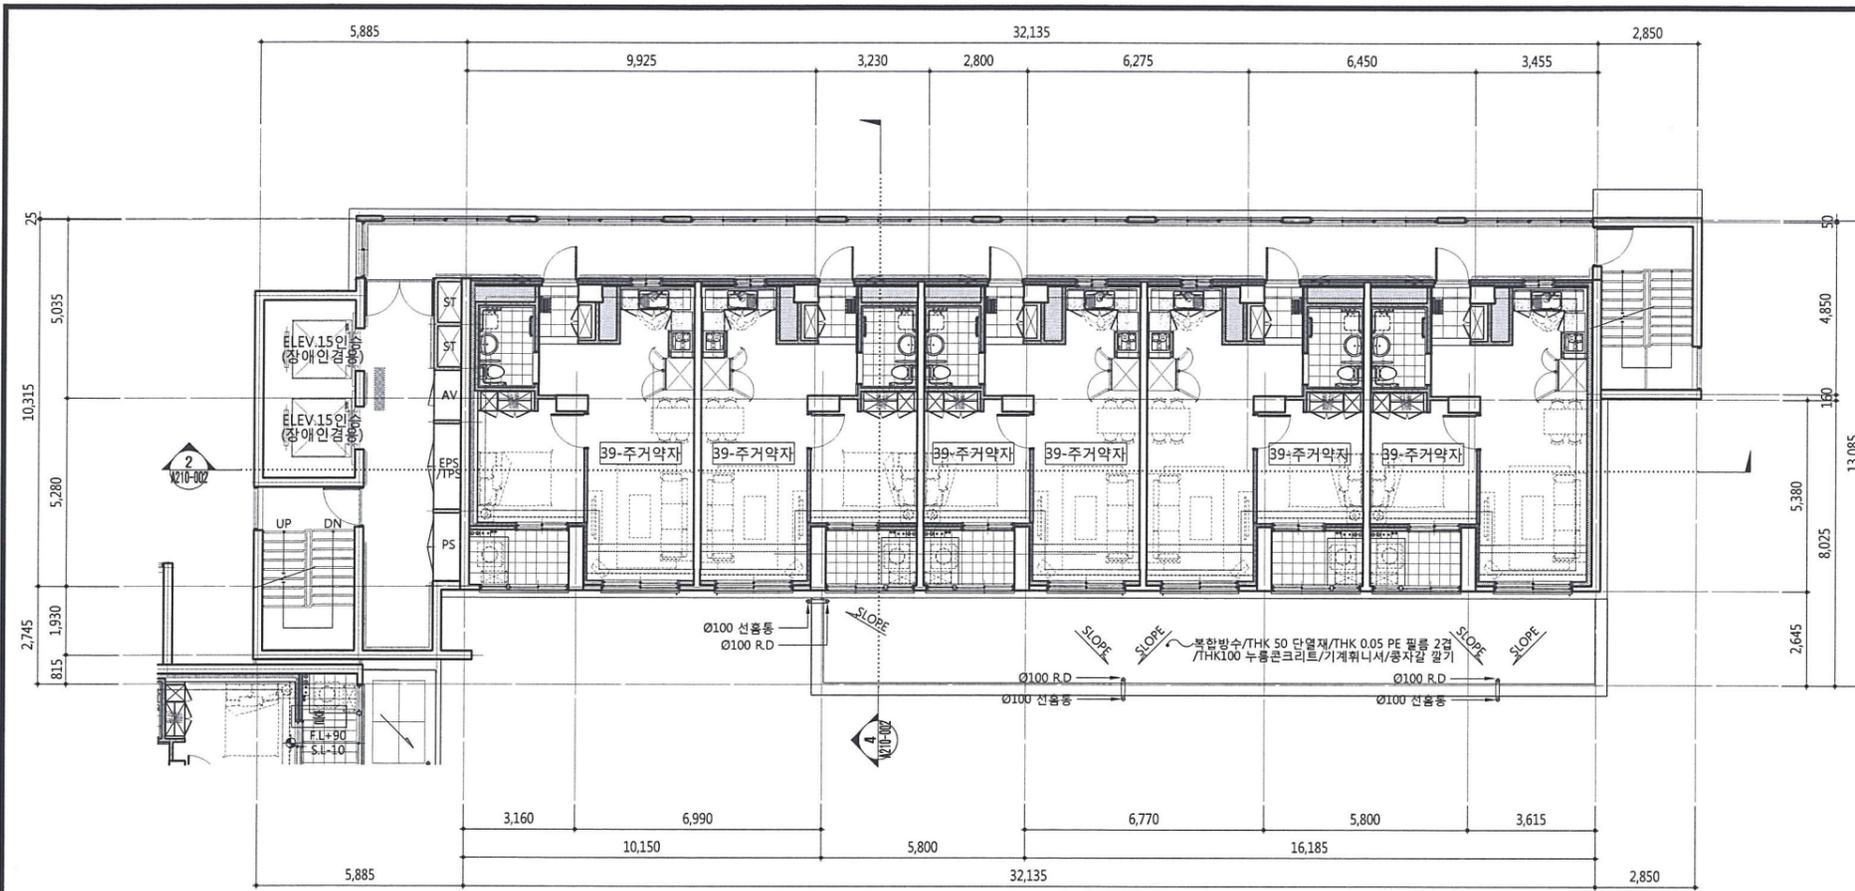

**2 작은도서관, 사회적기업 지붕 평면도**  
축척: 1/100(A3:1/200)

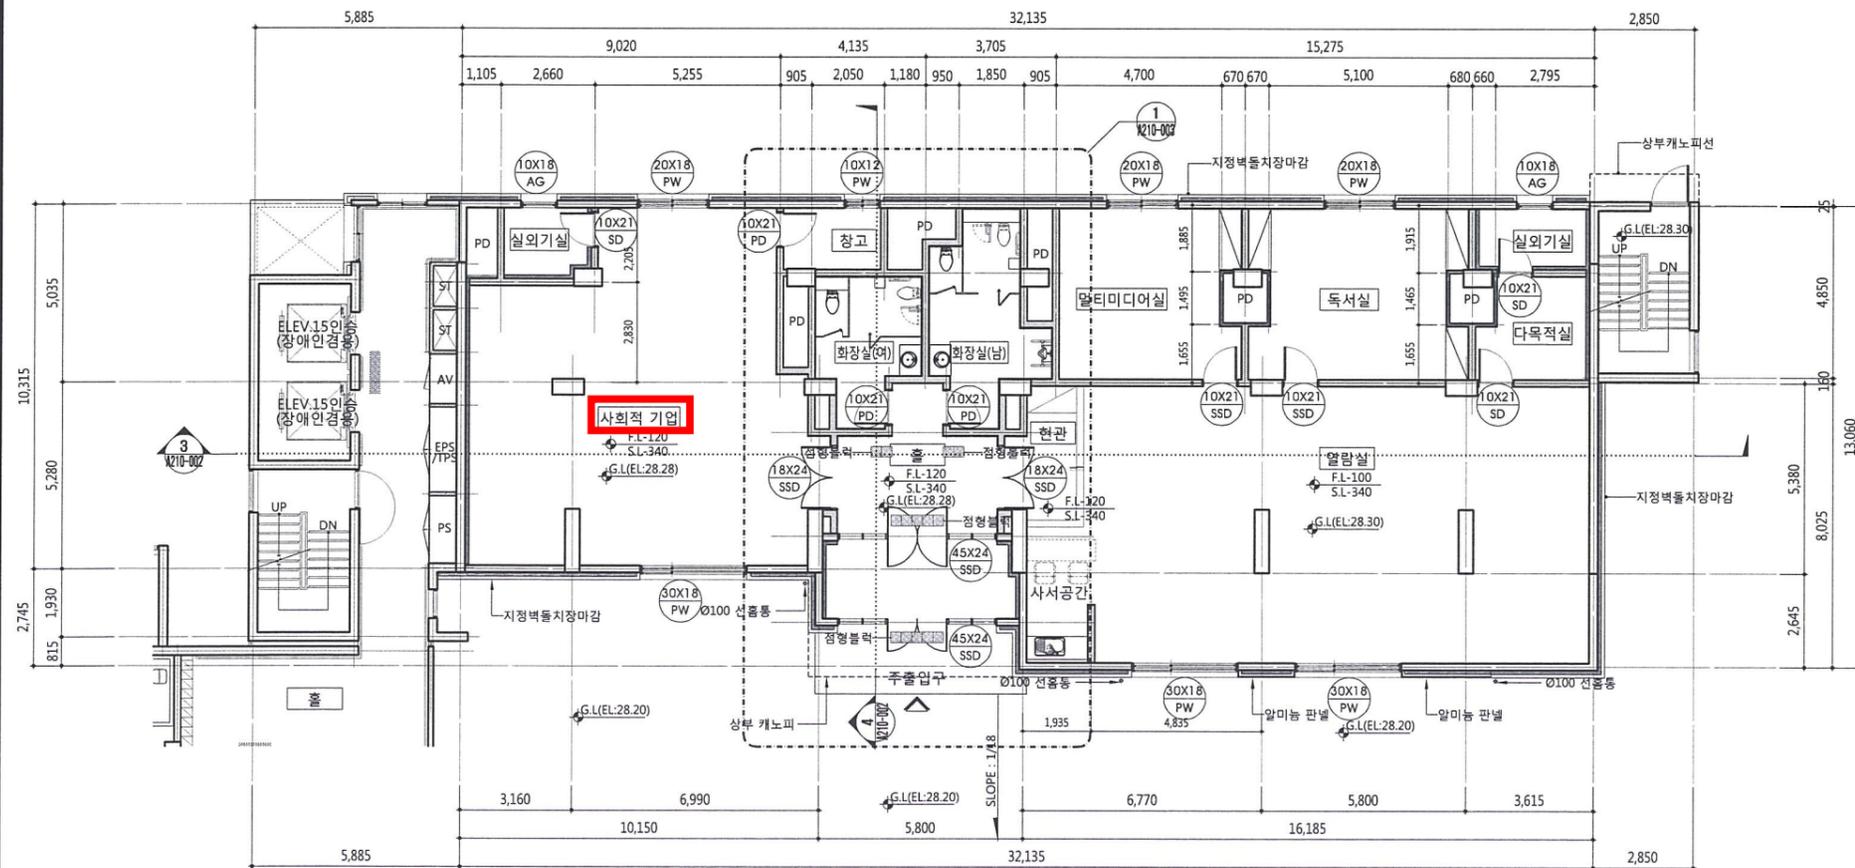

**1 작은도서관, 사회적기업 1층 평면도**  
축척: 1/100(A3:1/200)

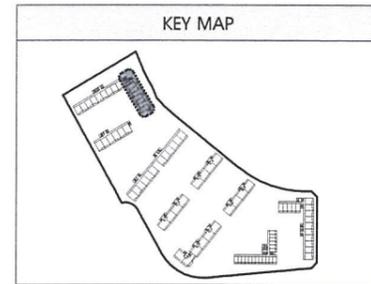

**SH**

설계명 PROJECT TITLE

서울고덕강일 공공주택지구  
14단지 아파트 건설공사

주 기 NOTE

설 계 변 경  
DESCRIPTION OF REVISION

일 자	설 계	검 토	심 사	승 인
-----	-----	-----	-----	-----

설 계 DRAWN | 검 토 CHECK

심 사 SUBMIT | 승 인 APPROVE

축 척 SCALE  
A1 : 1 / 100  
A3 : 1 / 200

일 자 DATE  
2019. 07.

도면번호 SHEET NO.  
A210-001

도면명 SUBJECT TITLE  
작은도서관/사회적기업  
1층 및 지붕 평면도(1401동)

전 문 용 역

설계용역 PROJECT  
(주)창조종합건축사사무소  
건축사

(주)솔토지반건축사  
건축사