



SH

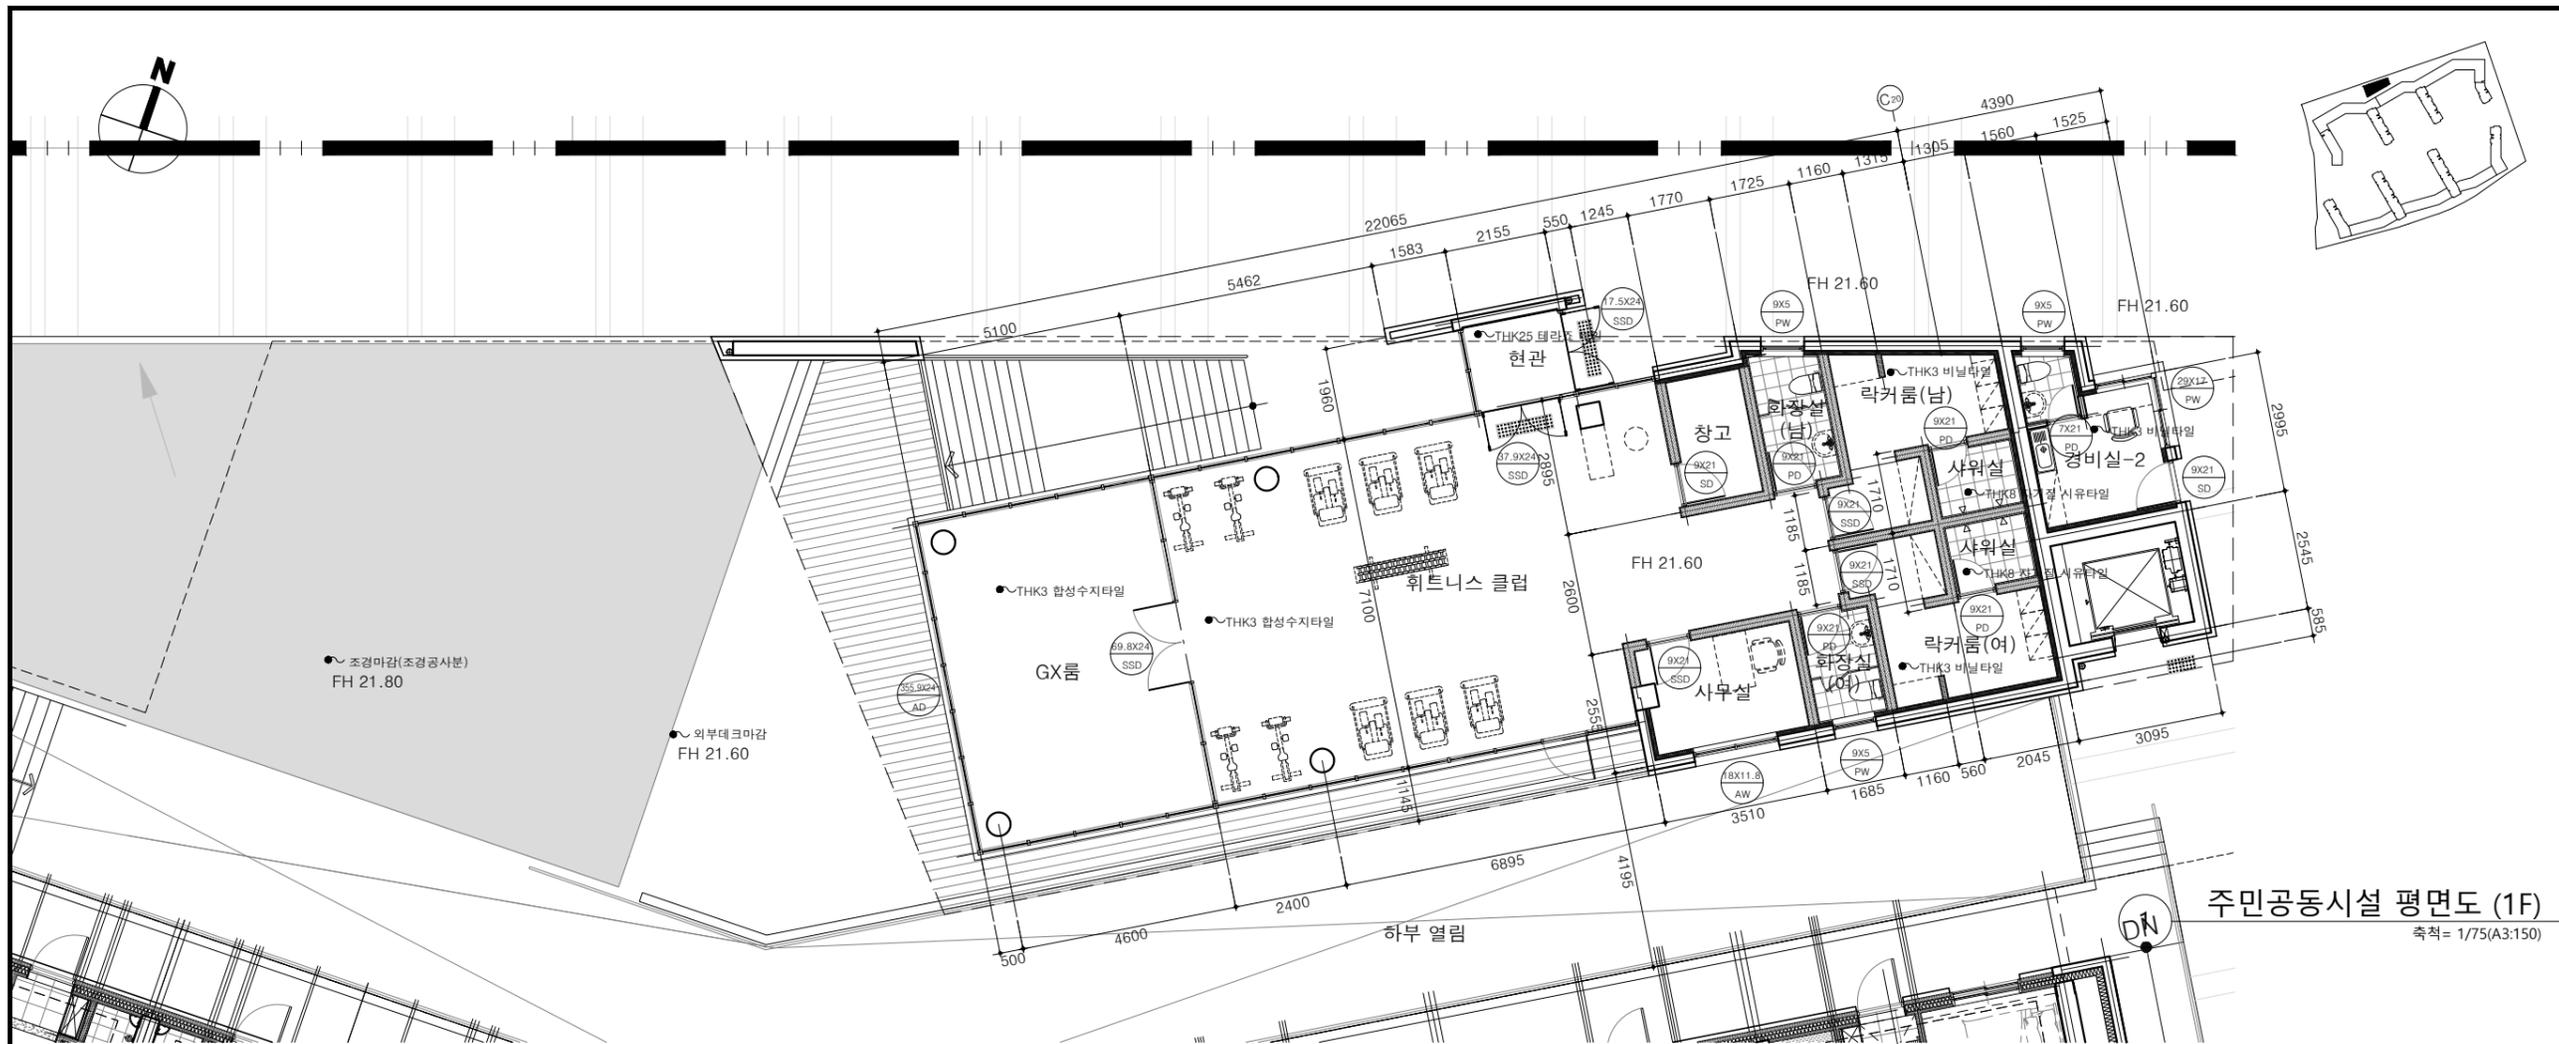

주민공동시설 평면도 (1F)  
축척 = 1/75(A3:150)

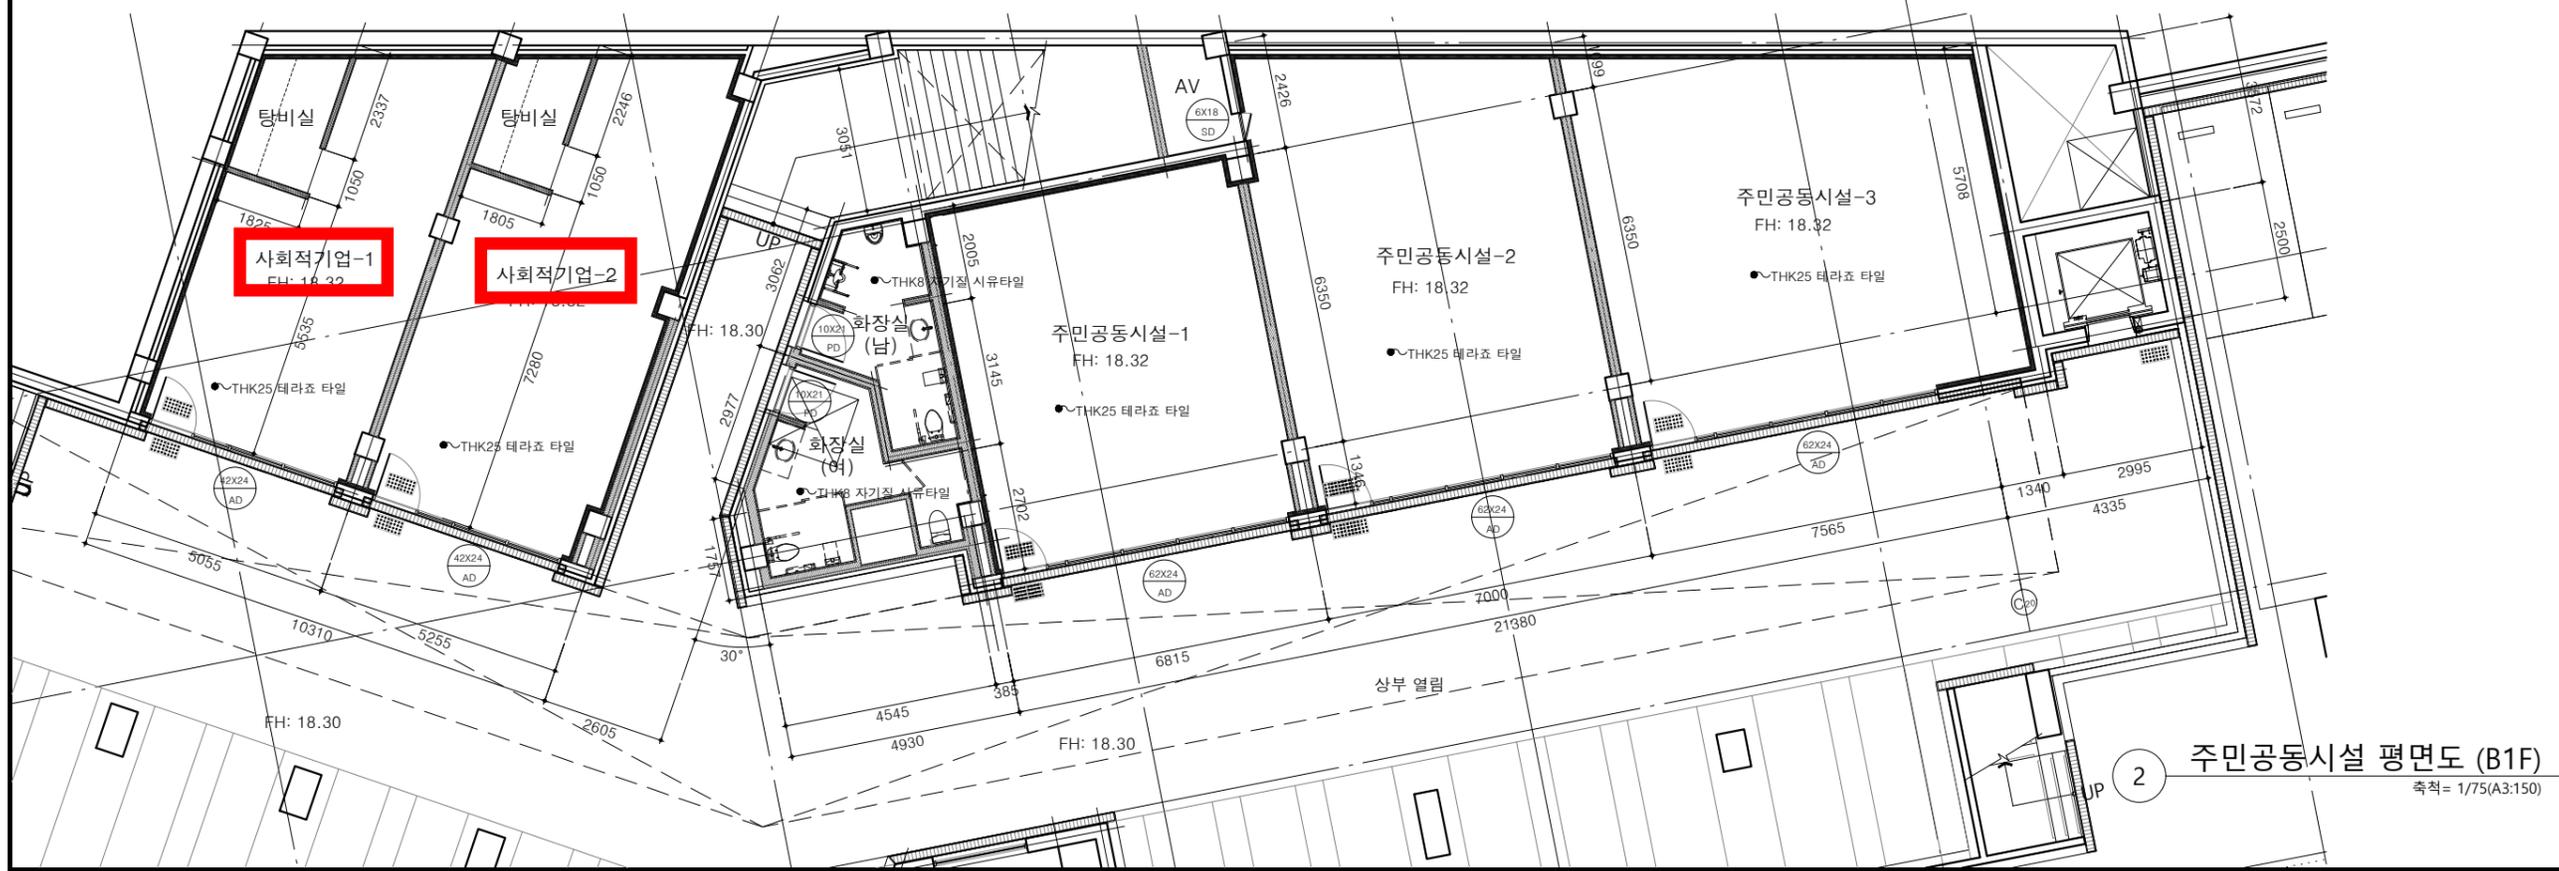

주민공동시설 평면도 (B1F)  
축척 = 1/75(A3:150)

설계명 PROJECT TITLE  
고덕강일 공공주택지구  
7단지 아파트 건설공사

주 기 NOTE

설계 변경 DESCRIPTION OF REVISION				
일 자	설계	검토	심사	승인

설 계 DRAWN 검토 CHECK

심 사 SUBMIT 승인 APPROVE

축척 SCALE  
A1 : 1/75  
A3 : 1/150

일 자 2018.12.

도면번호 A240 - 001

도면명 SUBJECT TITLE  
휘트니스센터, 경비실-2,  
사회적기업, 주민공동시설  
평면도

전 문 용역

설계용역 PROJECT  
(주)파키이건축

(주)디자인그룹오조건축사사무소

