


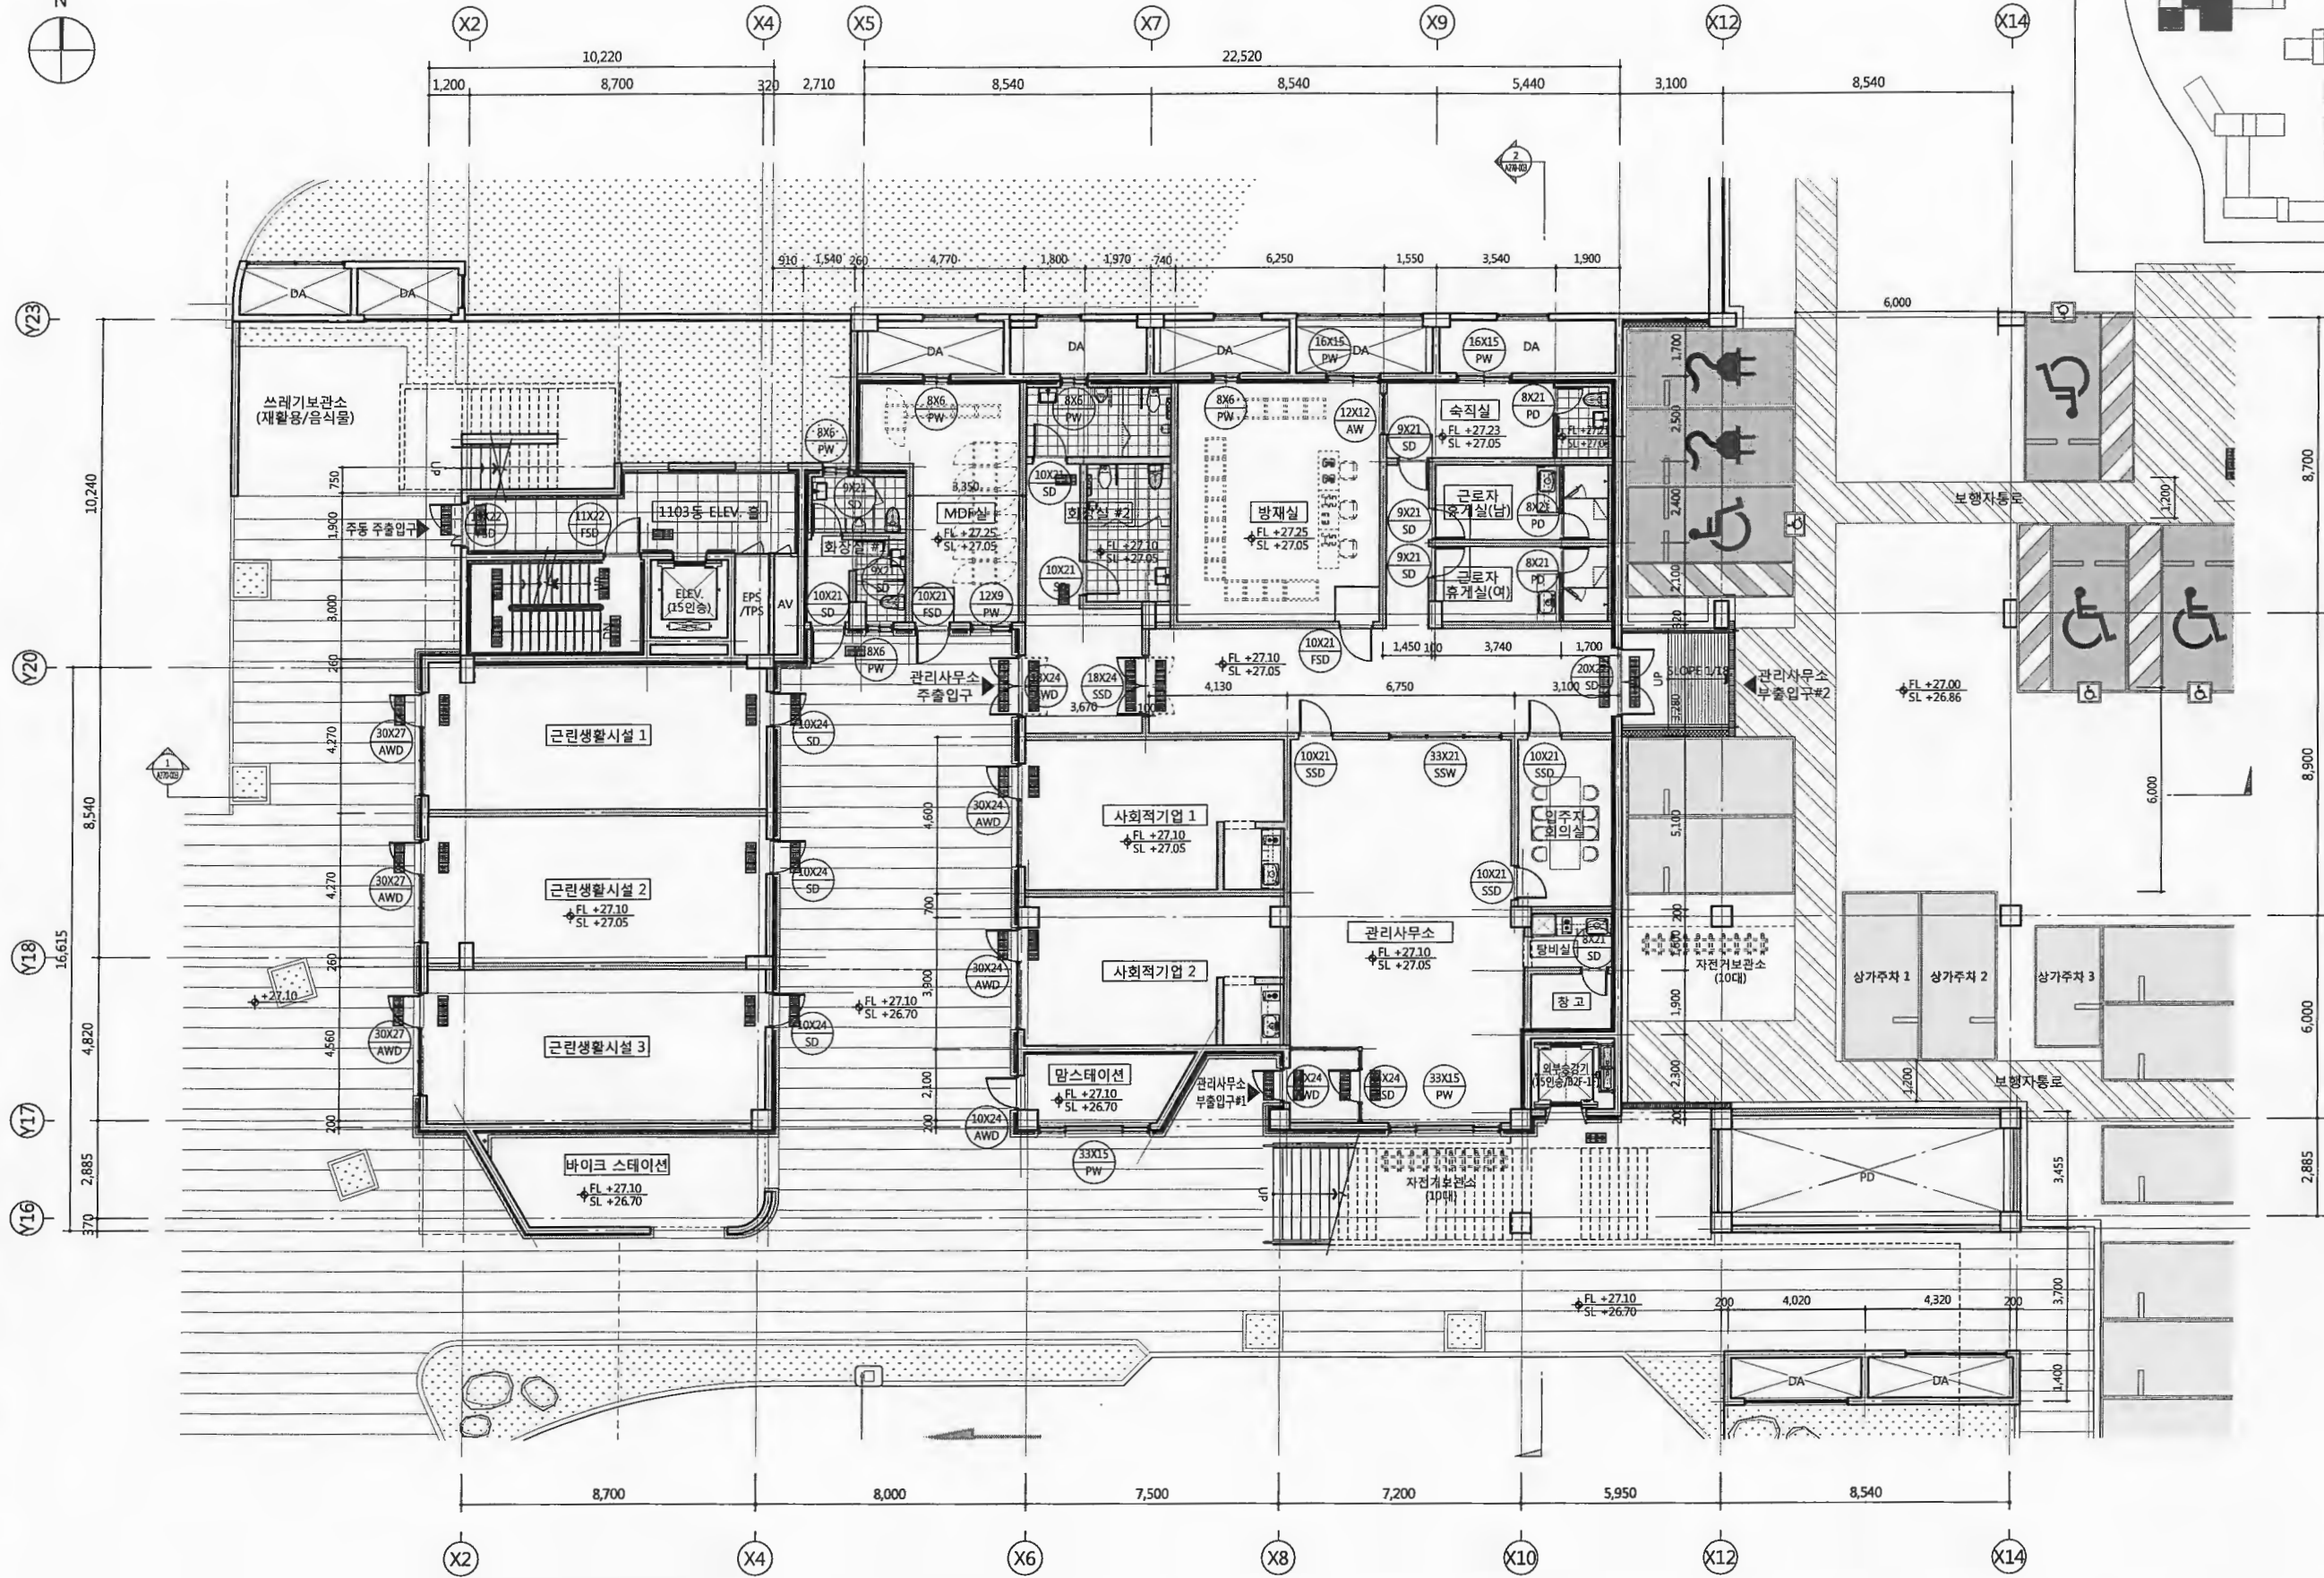

KEY-PLAN

SH

설계명 PROJECT TITLE
고덕강일공동주택지구
3지구 11단지
아파트 건설공사
주 기 NOTE

설 계 변 경
DESCRIPTION OF REVISION
일자 설계 검토 심사 승인
설계 DRAWN 검토 CHECK
심사 SUBMIT 승인 APPROVE


축척 SCALE
A1: 1/ 100
A3: 1/ 200
일 자 DATE
2019. 03.
도면 번호 SHEET NO.
A 270 - 001
도면명 SUBJECT TITLE
주민커뮤니티-4
지하 1층 평면도
전문용역


설계용역 PROJECT OFFICE
溫故堂
(주)종합건축사사무소온고당
건축사 안우성
GEUMGUSUM ENGINEERING CONSULTANTS
건축사 김용배

SPACE
건축사 이철민

1
A
근린생활시설/ 사회적기업/ 관리사무소 지하 1층 평면도
축척 = A1:1/100(A3:1/200)

A diagram of a restaurant layout. It features several rectangular tables of different sizes, some with chairs. There are also circular tables with chairs. A curved table is positioned along the right wall. The layout is designed to maximize the use of space while providing different seating options for customers.

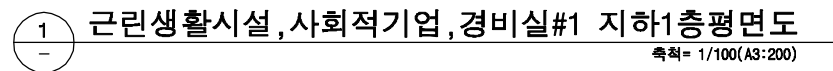

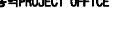	설계명 PROJECT TITLE 고덕강일 공공주택지구 3지구 13단지 아파트 건설공사	주 기 NOTE																설계 DRAWN	검 토 CHECK	도면번호 SHEET NO. A - 1601	설계용어PROJECT OFFICE  (주)SH영남건설사무소 서울특별시 강남구 테헤란로 546 세곡빌딩 404호 TEL : (02)2200-0600 / FAX : (02)2200-0505
			일 자																심 사 SUBMIT		
			설계																축척 SCALE A1: 1/ 100 A3: 1/ 200	도면명 SUBJECT TITLE 근린생활시설, 사회복합시설, 경비실#1 지하1층 평면도	
			검토																		
			심사																		
			승인																		