
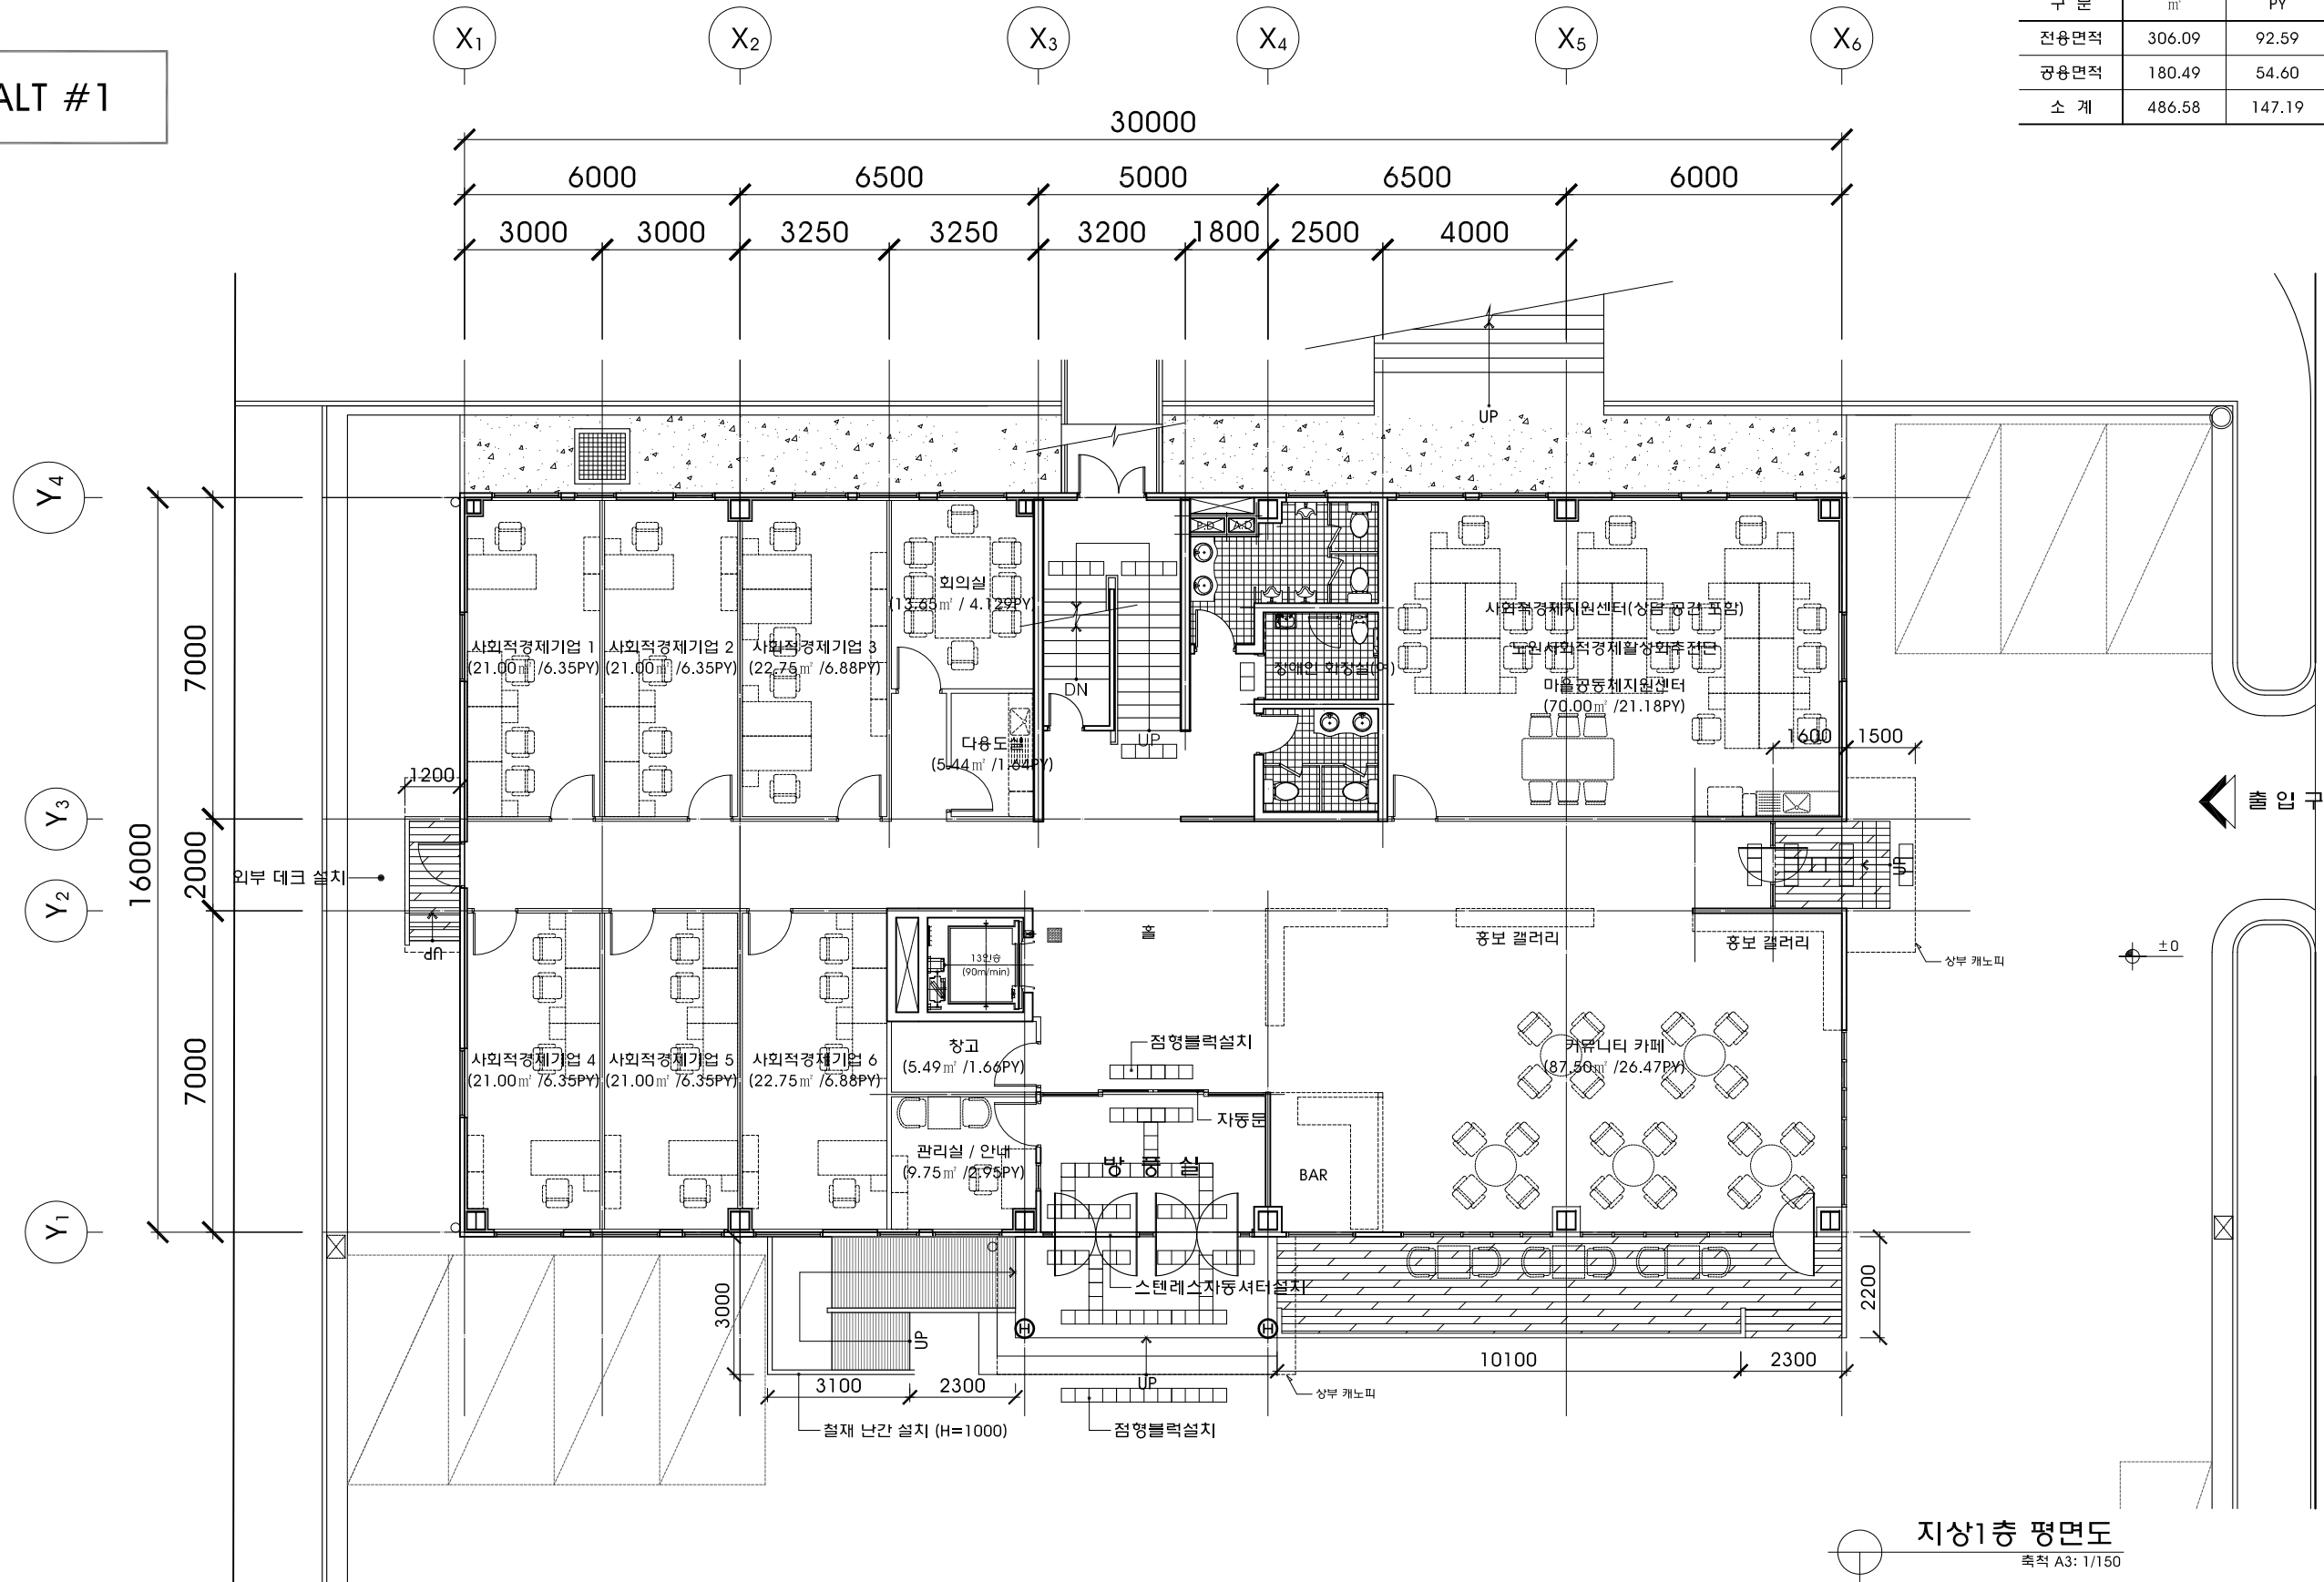


구 분	m ²	PY	면적비율
전용면적	306.09	92.59	63.91%
공용면적	180.49	54.60	36.09%
소 계	486.58	147.19	100.00%

ALT #1

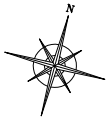

DISCLAIMER:

This drawing is the property of Urban Society office. Copyright is reserved by them and the drawing is issued on the condition that it is not copied, reproduced or disclosed to any unauthorised person, wholly or in part, without the consent in writing of Urban Society office. Do not scale off drawing. All dimensions to be verified prior to manufacture and construction. Any discrepancies to be reported immediately.

DETAILS:

- 기존 바닥마감 철거 후 바탕정리 / 에폭시 바닥 마감
- 기존 내벽 석고보드 등 마감 철거 후 단열재(80mm) 설치후 석고보드 마감 위 지장 페인트
- 기존 천장 텍스마감 철거 후 새로운 천장 텍스 설치 (화장실은 석고보드위 비닐페인트)
- 내부칸막이벽 설치
- 화장실 큐비클 설치
- 외벽측 창호 설치 (PVC 24mm 복층유리)

CLIENT:

서울특별시 노원구청

PROJECT:

노원구 사회적경제 클러스터 기본설계

DWG TITLE:

지상 1층 평면도

DWG TYPE:

PROJECT REF. NO:

DATE:

DWG NO:

REV:

SCALE:

/

A3 : 1/150


DWG SERIES:

DRAWN BY:

CHECKED BY:

ALT #1

구 분	m ²	PY	면적비율
전용면적	320.24	96.87	66.93%
공용면적	158.21	48.33	33.07%
소 계	478.45	145.20	100.00%

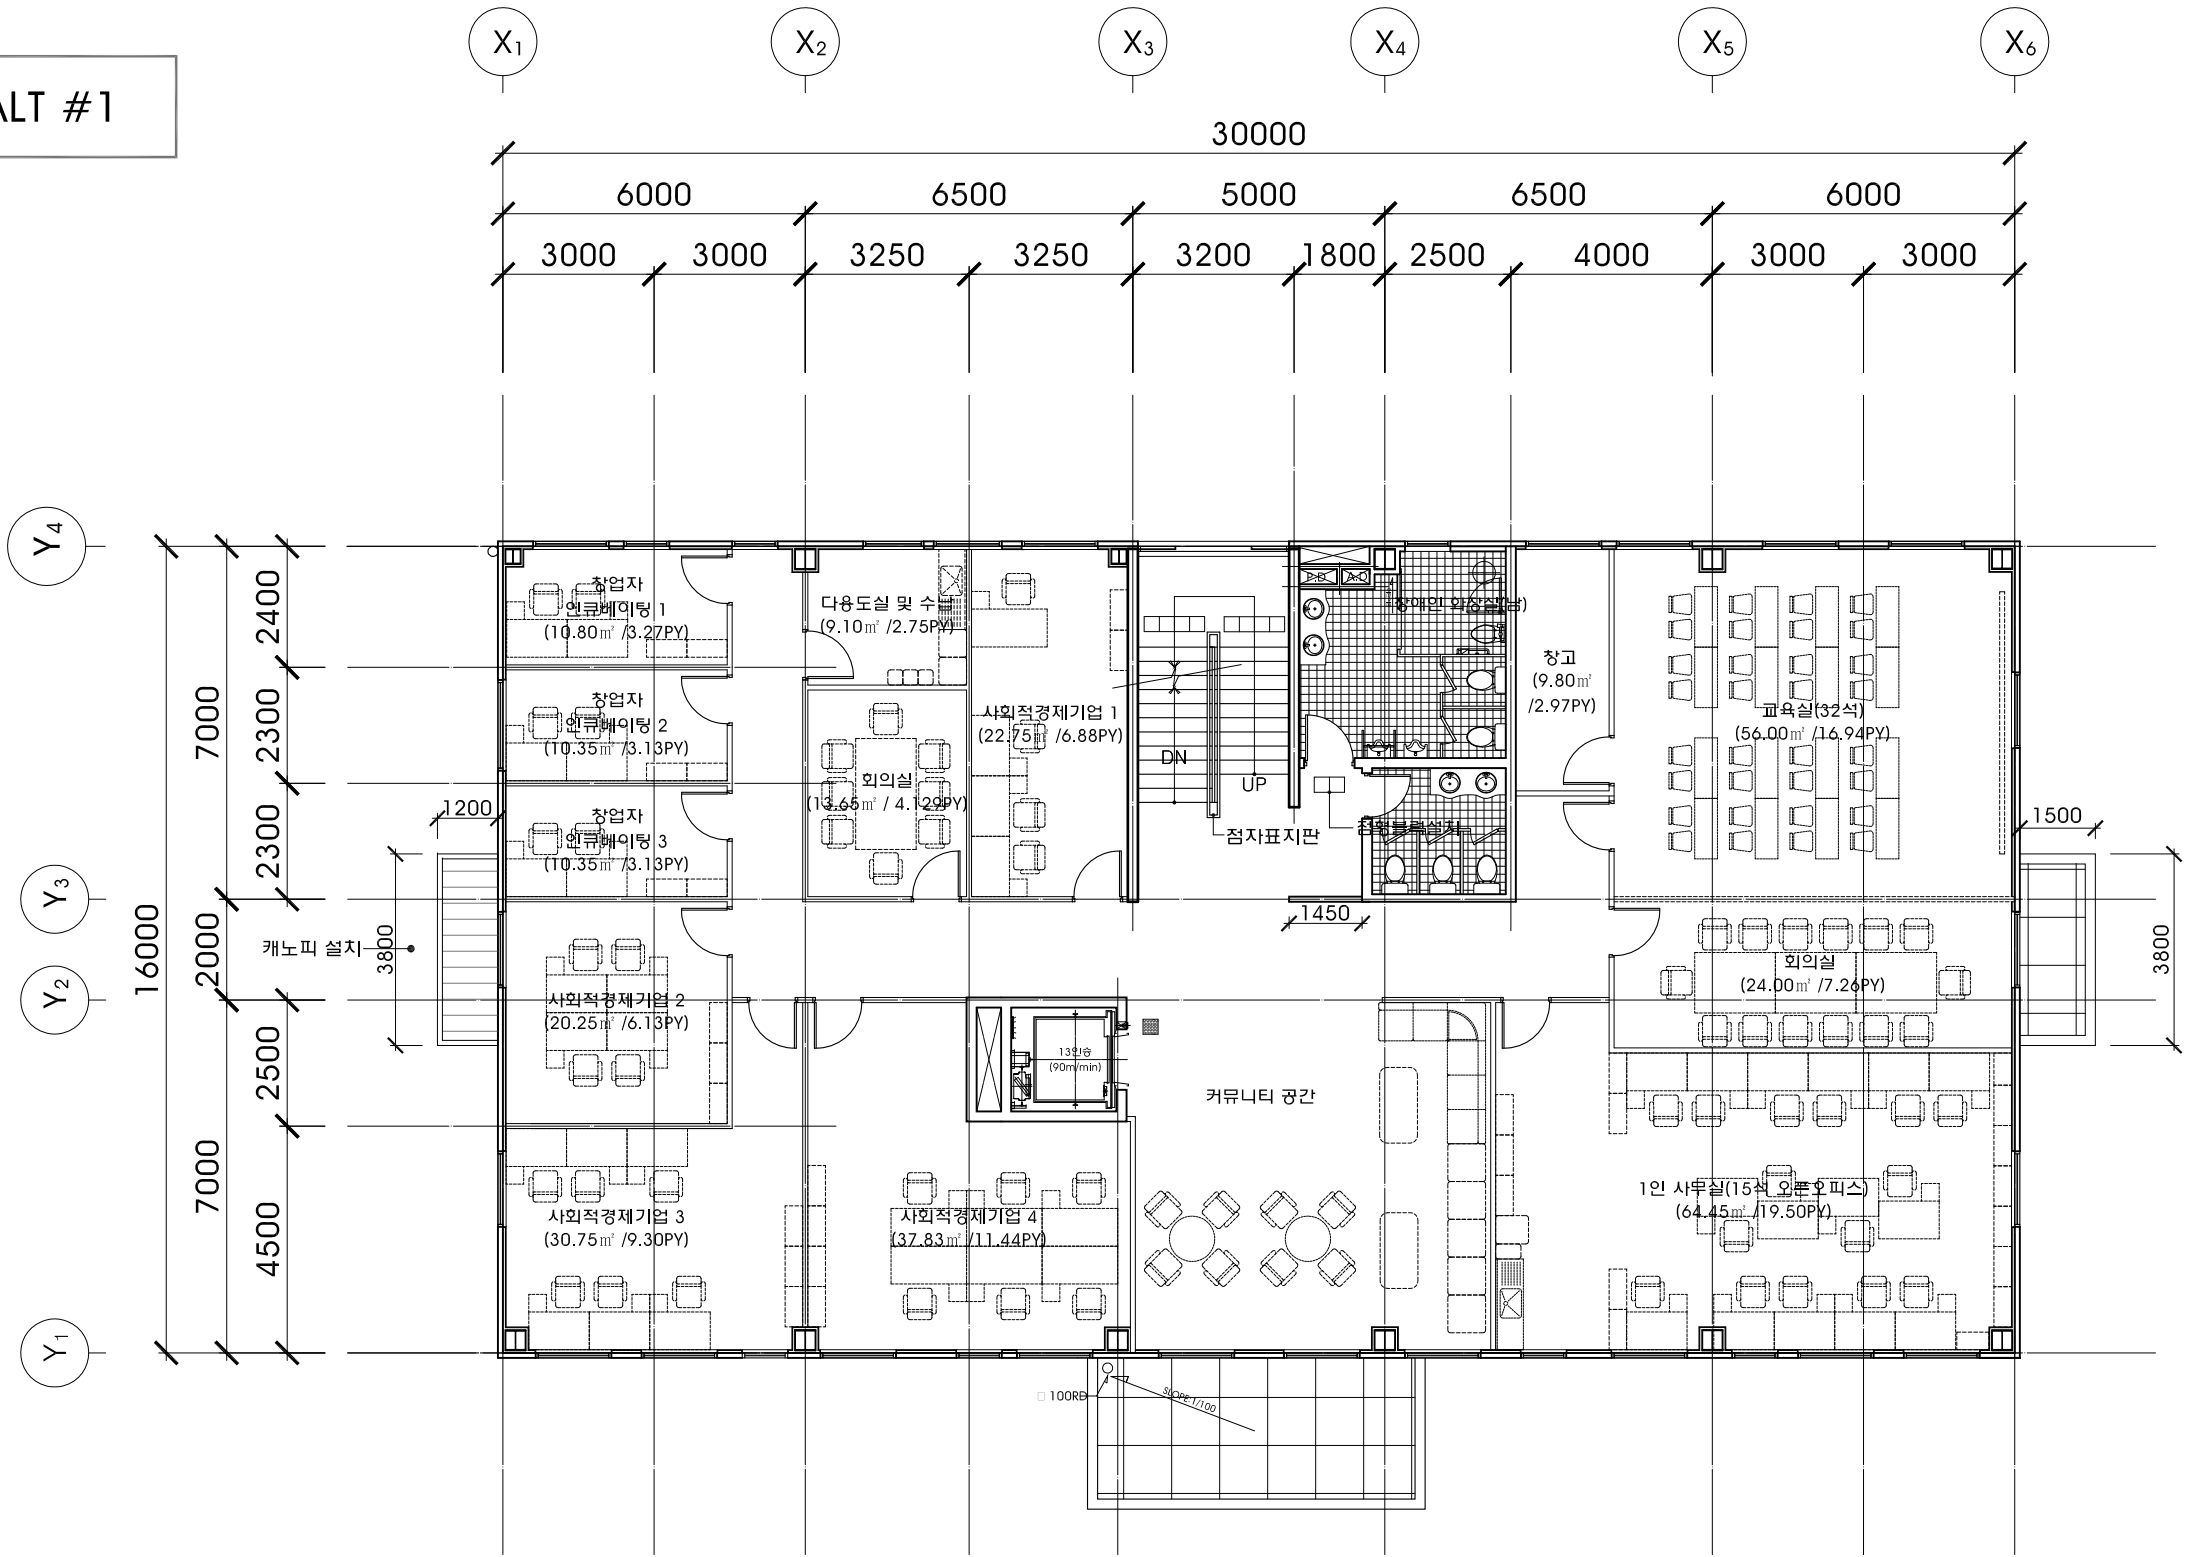

지상2층 평면도
축척 A3: 1/150

DISCLAIMER:

This drawing is the property of Urban Society office. Copyright is reserved by them and the drawing is issued on the condition that it is not copied, reproduced or disclosed to any unauthorised person, wholly or in part, without the consent in writing of Urban Society office. Do not scale off drawing. All dimensions to be verified prior to manufacture and construction. Any discrepancies to be reported immediately.

DETAILS:

- 기존 바닥마감 철거 후 바탕정리 / 에폭시 바닥 마감
- 기존 내벽 석고보드 등 마감 철거 후 단열재(80mm) 설치후 석고보드 마감 위 지장 페인트
- 기존 천장 텍스마감 철거 후 새로운 천장 텍스 설치 (화장실은 석고보드위 비닐페인트)
- 내부칸막이벽 설치
- 화장실 큐비클 설치
- 외벽측 창호 설치 (PVC 24mm 복층유리)

CLIENT:

서울특별시 노원구청

PROJECT:

노원구 사회적경제 클러스터 기본설계

DWG TITLE:

지상 2층 평면도

DWG TYPE:

PROJECT REF. NO:

DATE:

DWG NO:

REV:

SCALE:

/

A3 : 1/150

DWG SERIES:

DRAWN BY:

CHECKED BY: