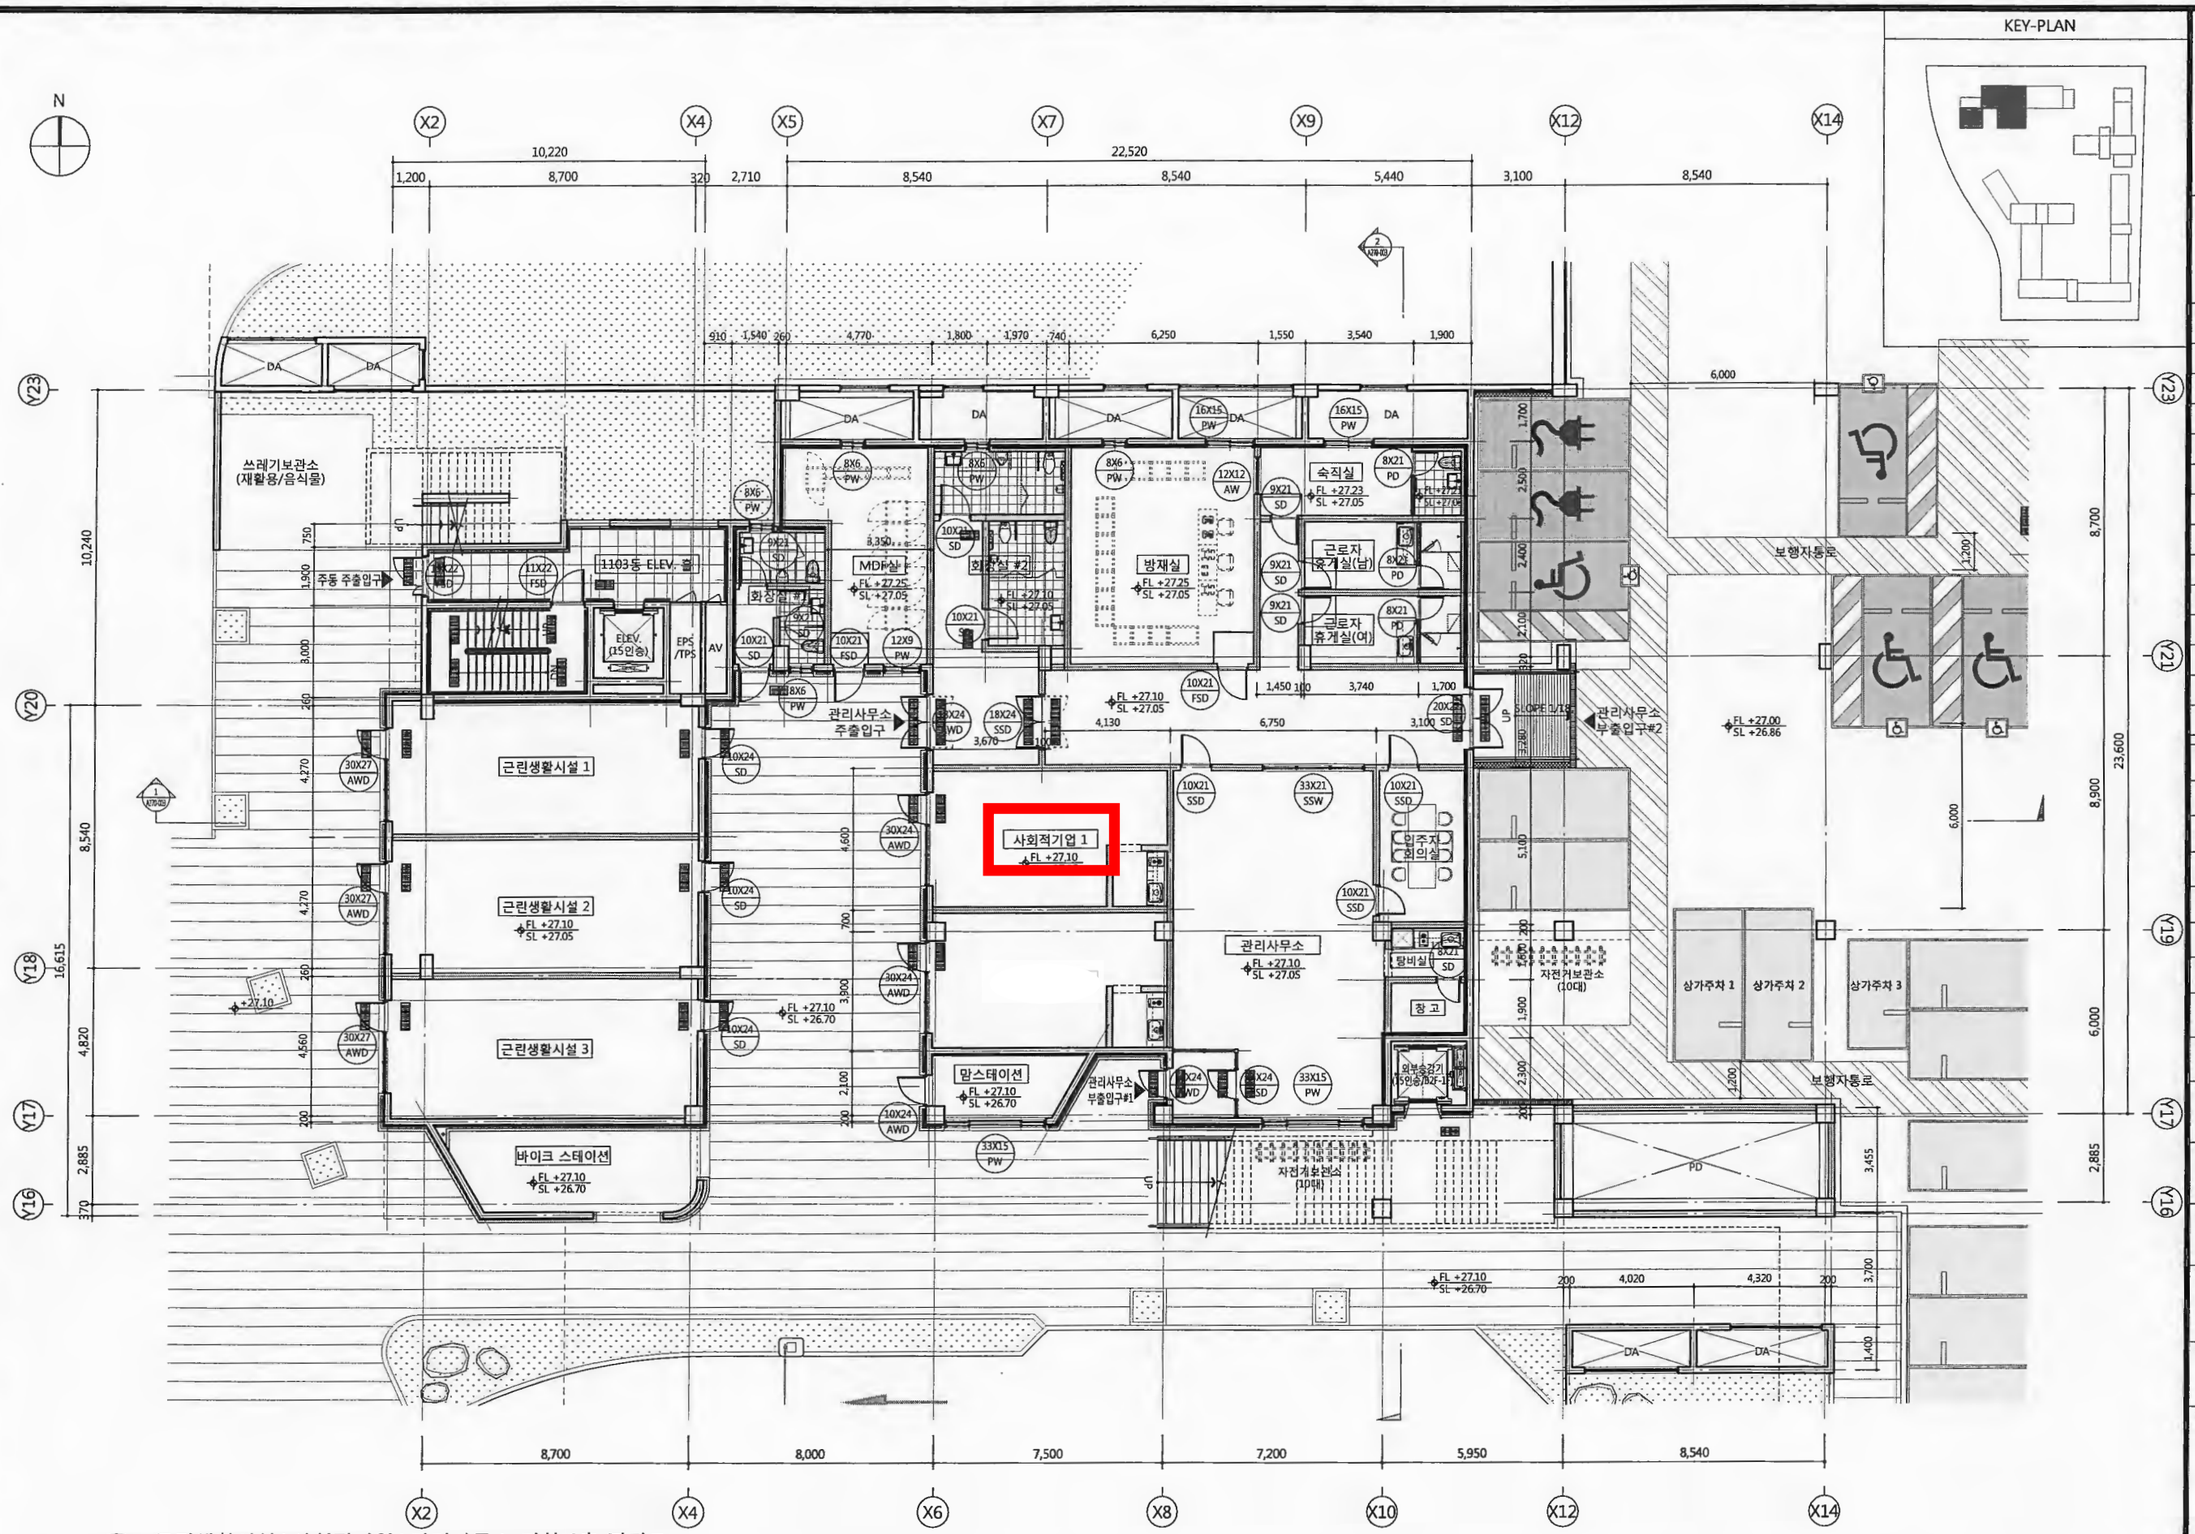

1/A 근린생활시설/ 사회적기업/ 관리사무소 지하 1층 평면도

축척 = A1:1/100(A3:1/200)

KEY-PLAN

SH

설계명 PROJECT TITLE

고덕강일공공주택지구
3지구 11단지
아파트 건설공사

주 기 NOTE

설 계 변 경
DESCRIPTION OF REVISION

일자	설계	검토	심사	승인

설계 DRAWN	검토 CHECK
심사 SUBMIT	승인 APPROVE

축 척 SCALE
A1: 1/ 100
A3: 1/ 200

일 자 DATE
2019. 03.

도 면 번 호 SHEET NO.
A 270 – 001

도 면 명 SUBJECT TITLE
주민커뮤니티-4
지하 1층 평면도

전 문 용 역

설 계 용 역 PROJECT OFFICE

溫故堂
(주)종합건축사무소온고당
건축사 안우상

금성종합건축사무소
GEUMSUNG ENGINEERING CONSULTING
건축사 김종바

SPACE 연
건축사 이상연